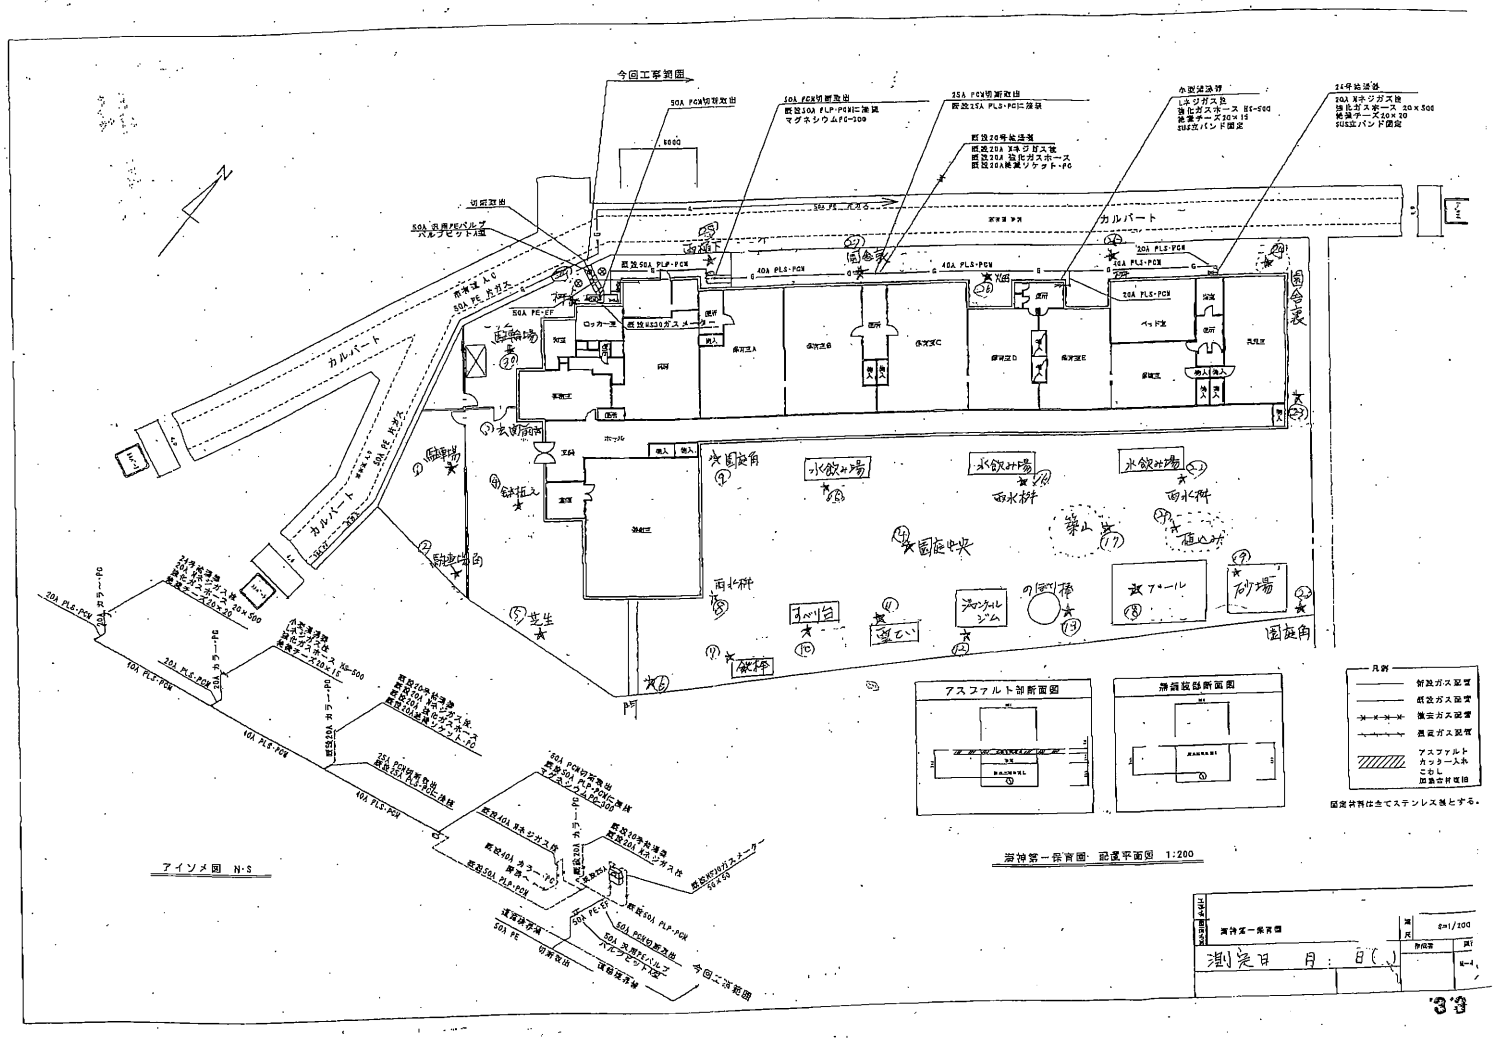
今回工事範囲
カルバート
水飲み場
砂場
アスファルト部断面図
舗装復旧断面図
凡例
アイソメ図 N・S
浦神第一保育園・配管平面図 1:200
測定日 月 日(