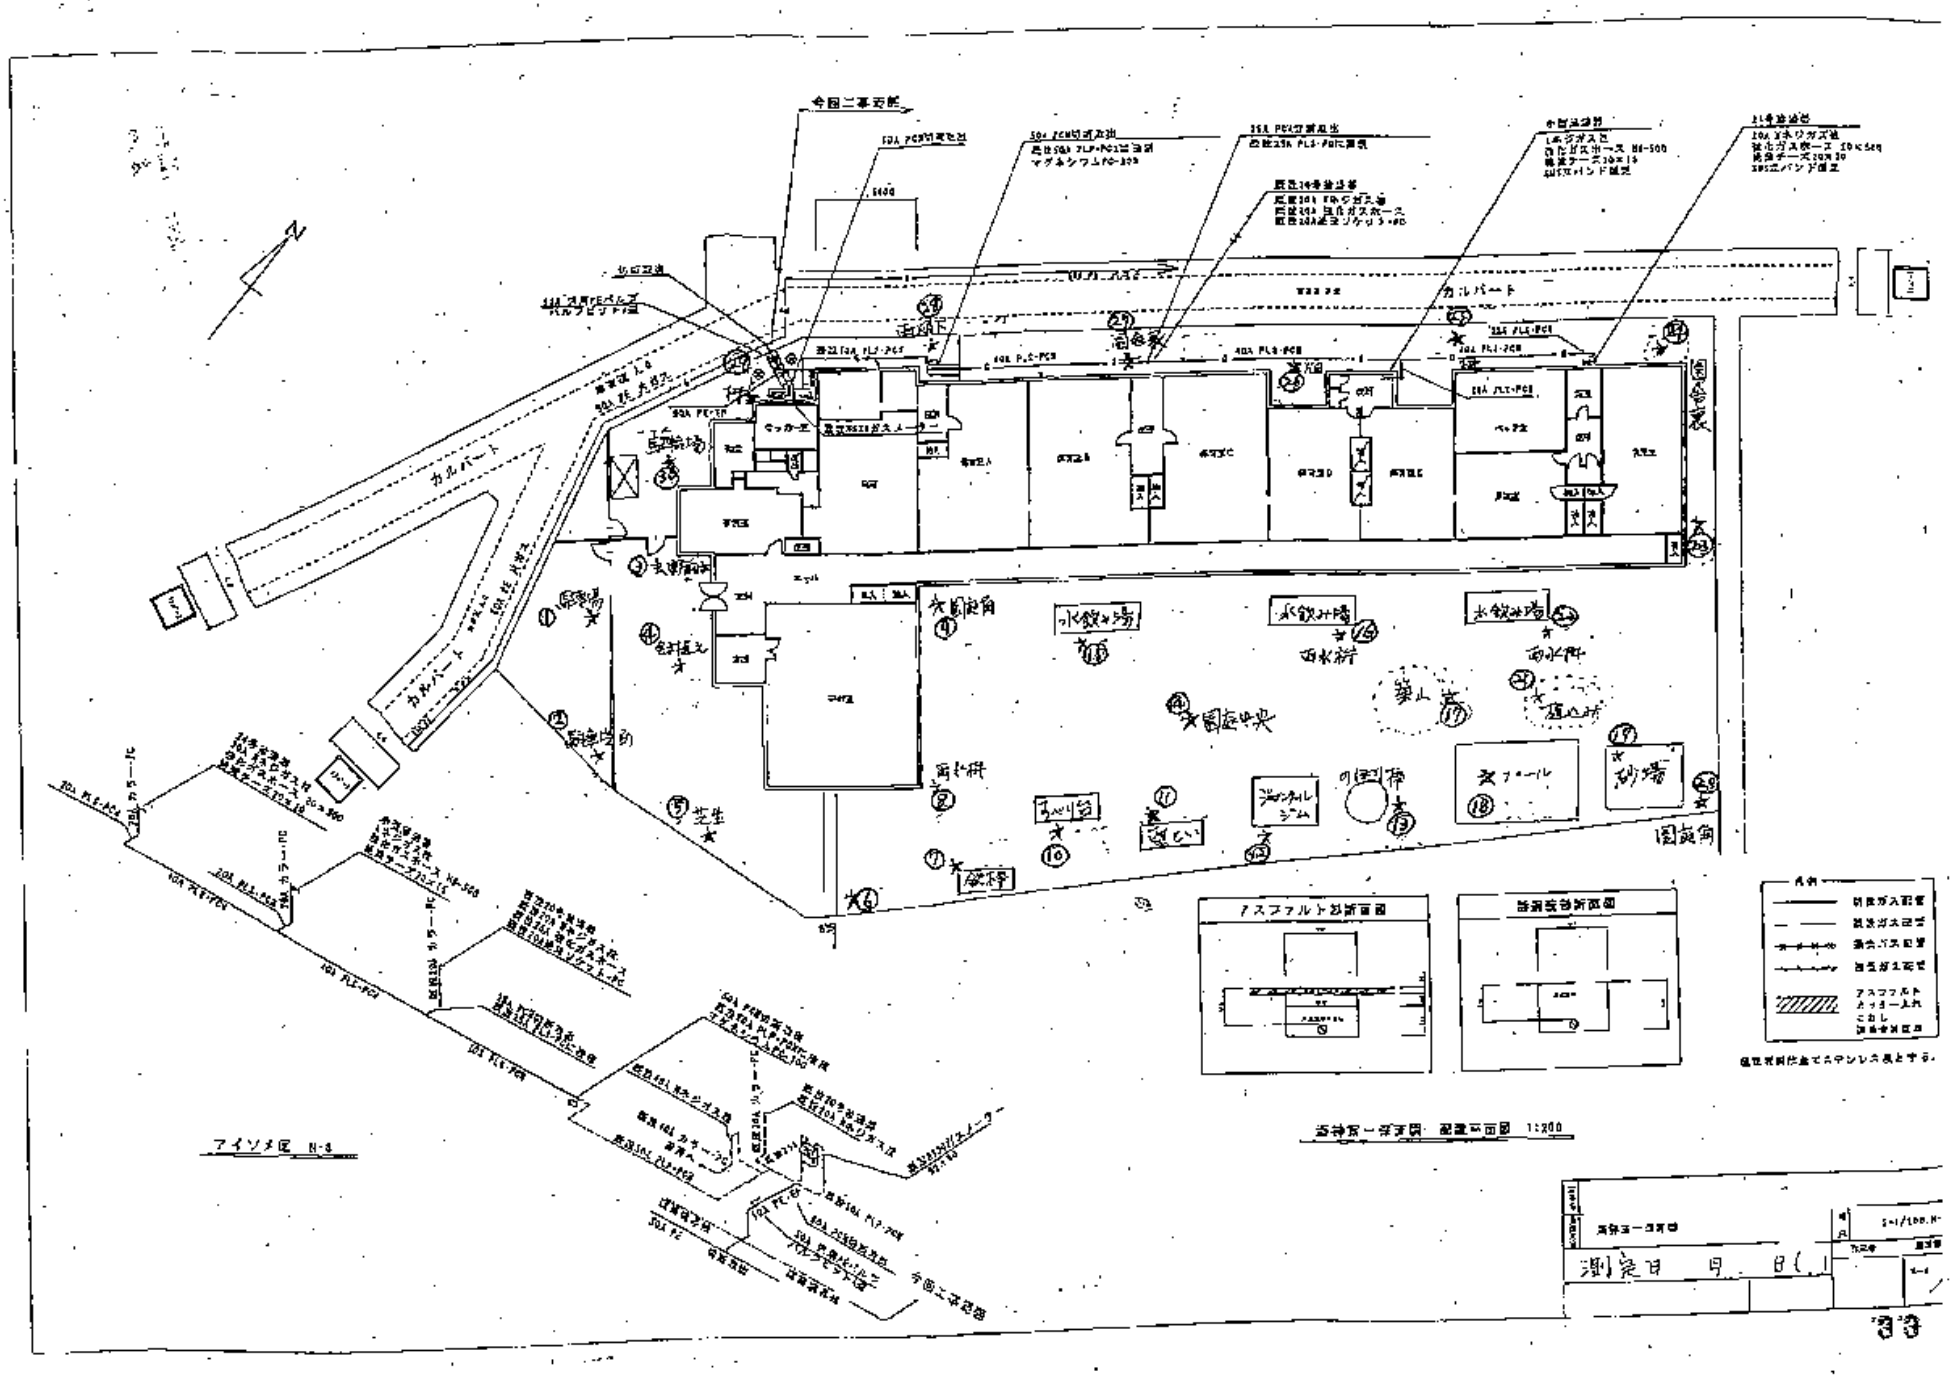
カルバート
水飲み場
砂場
アスファルト舗装断面図
アイソメ図 N-4
測定日 月 日(