


NO 109

海神第一保育園

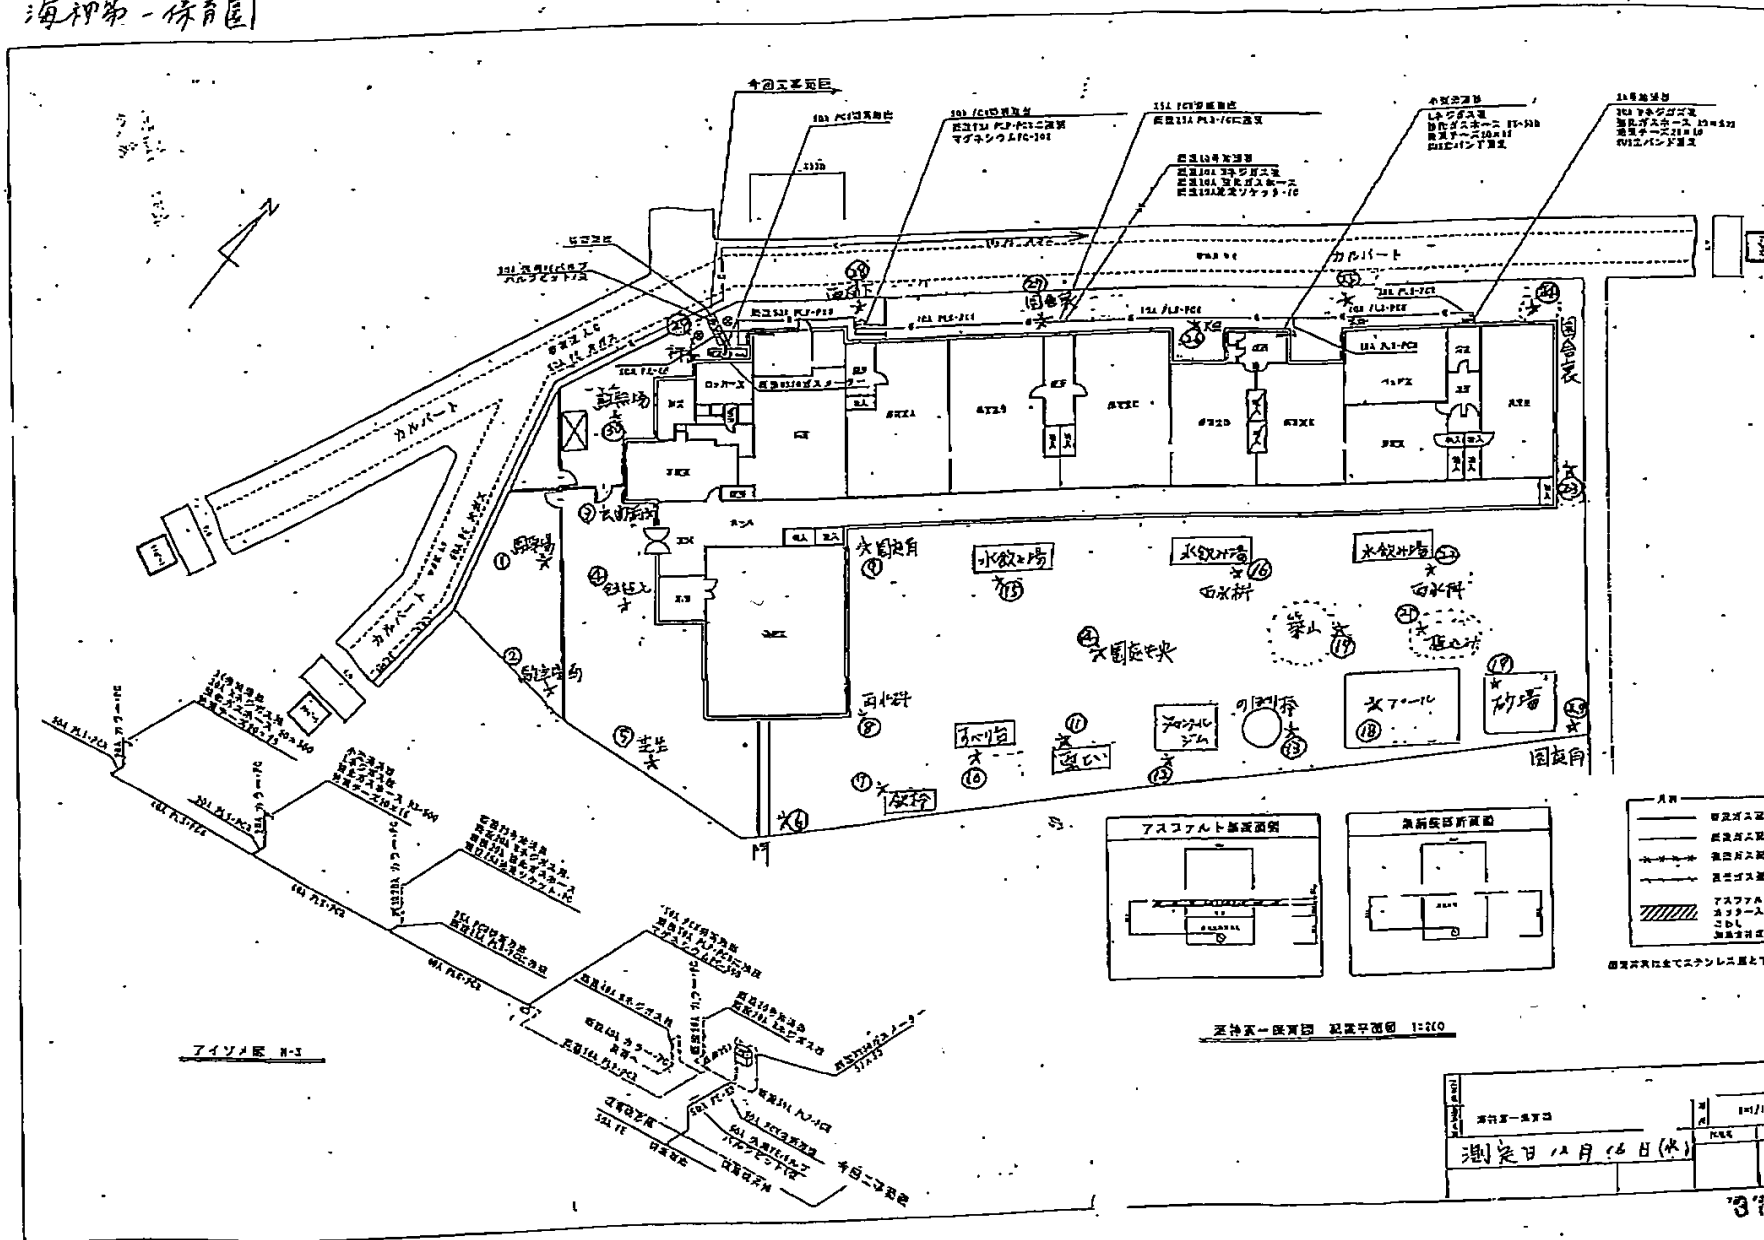

アイソメ図 N-3

海神第一保育園 配置平面図 1:200

測定日	11月16日
測定者	
測定日 11月16日(水)	