


100 1-1

海神第一保育園

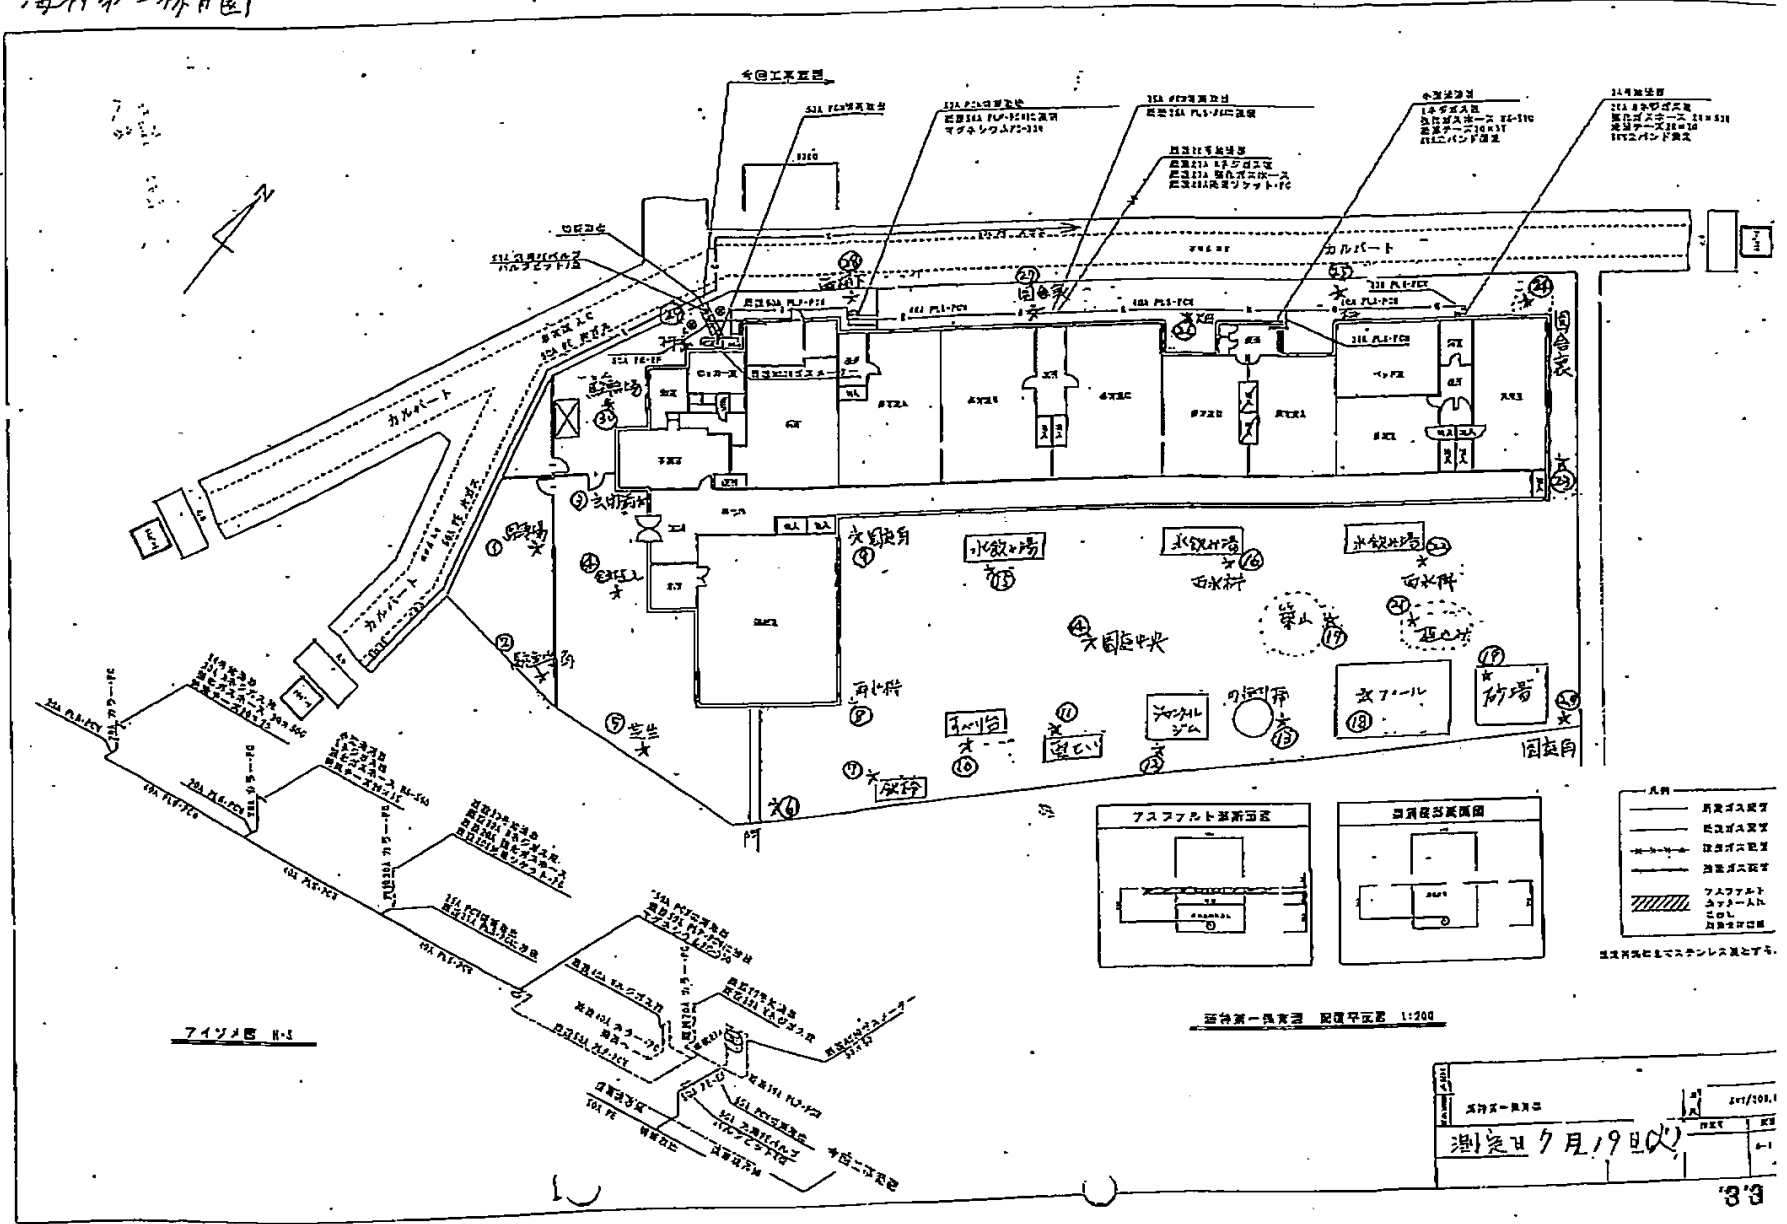

7474区 H-3

海神第一保育園 配置平面図 1:200

海神第一保育園
 測定日 7月19日
 101/101.1
 101
 101