


海神第一体育園

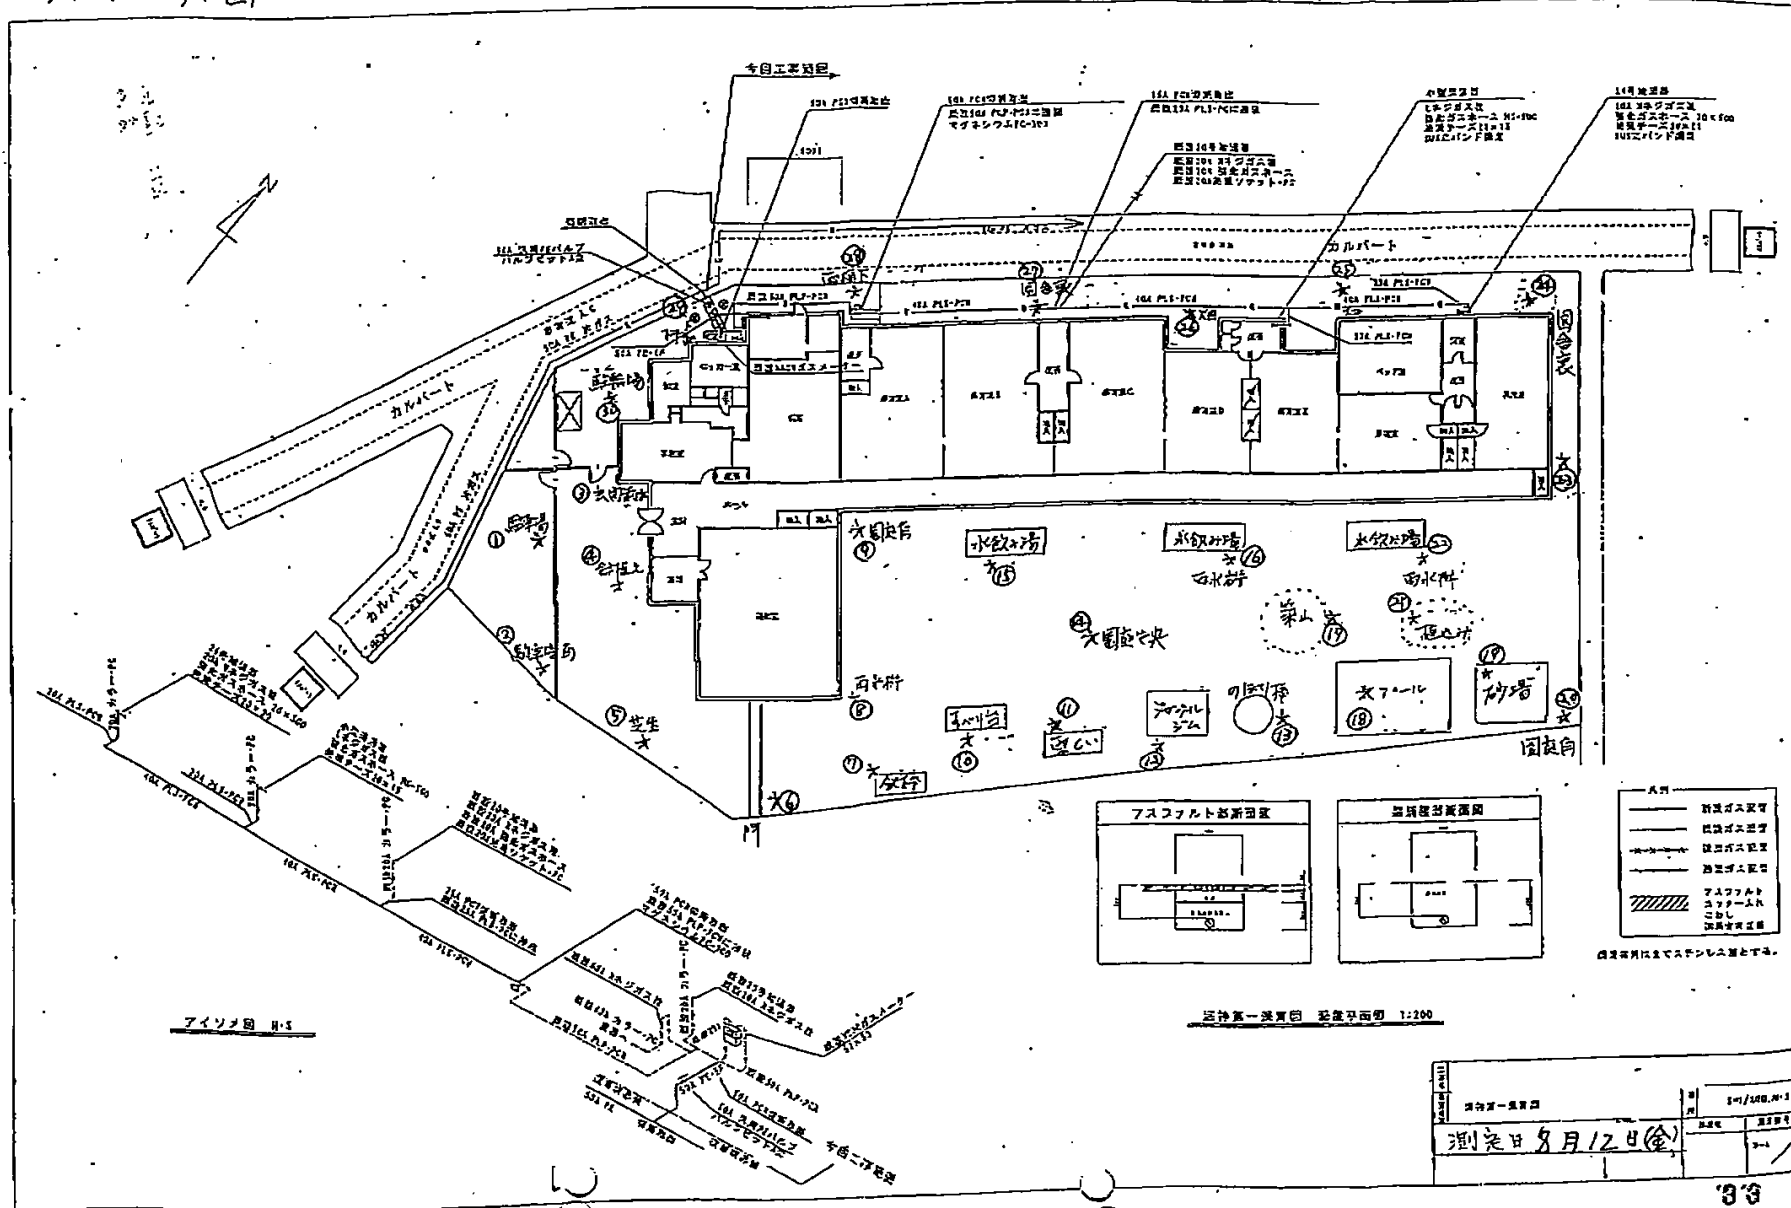

<p>アスファルト新設箇所</p>	<p>器具設置箇所</p>	<p> 新設ガス管 既設ガス管 埋設ガス管 埋設ガス管 アスファルト コアード 埋設ガス管 </p> <p>器具設置は全てステンレス製とする。</p>
-------------------	---------------	--

<p>海神第一体育園</p> <p>測定日 8月12日(金)</p>	<p>10/100.00.1</p> <p>図面番号</p> <p>3-1</p>
------------------------------------	---