


NO 109

海柳第一体育園

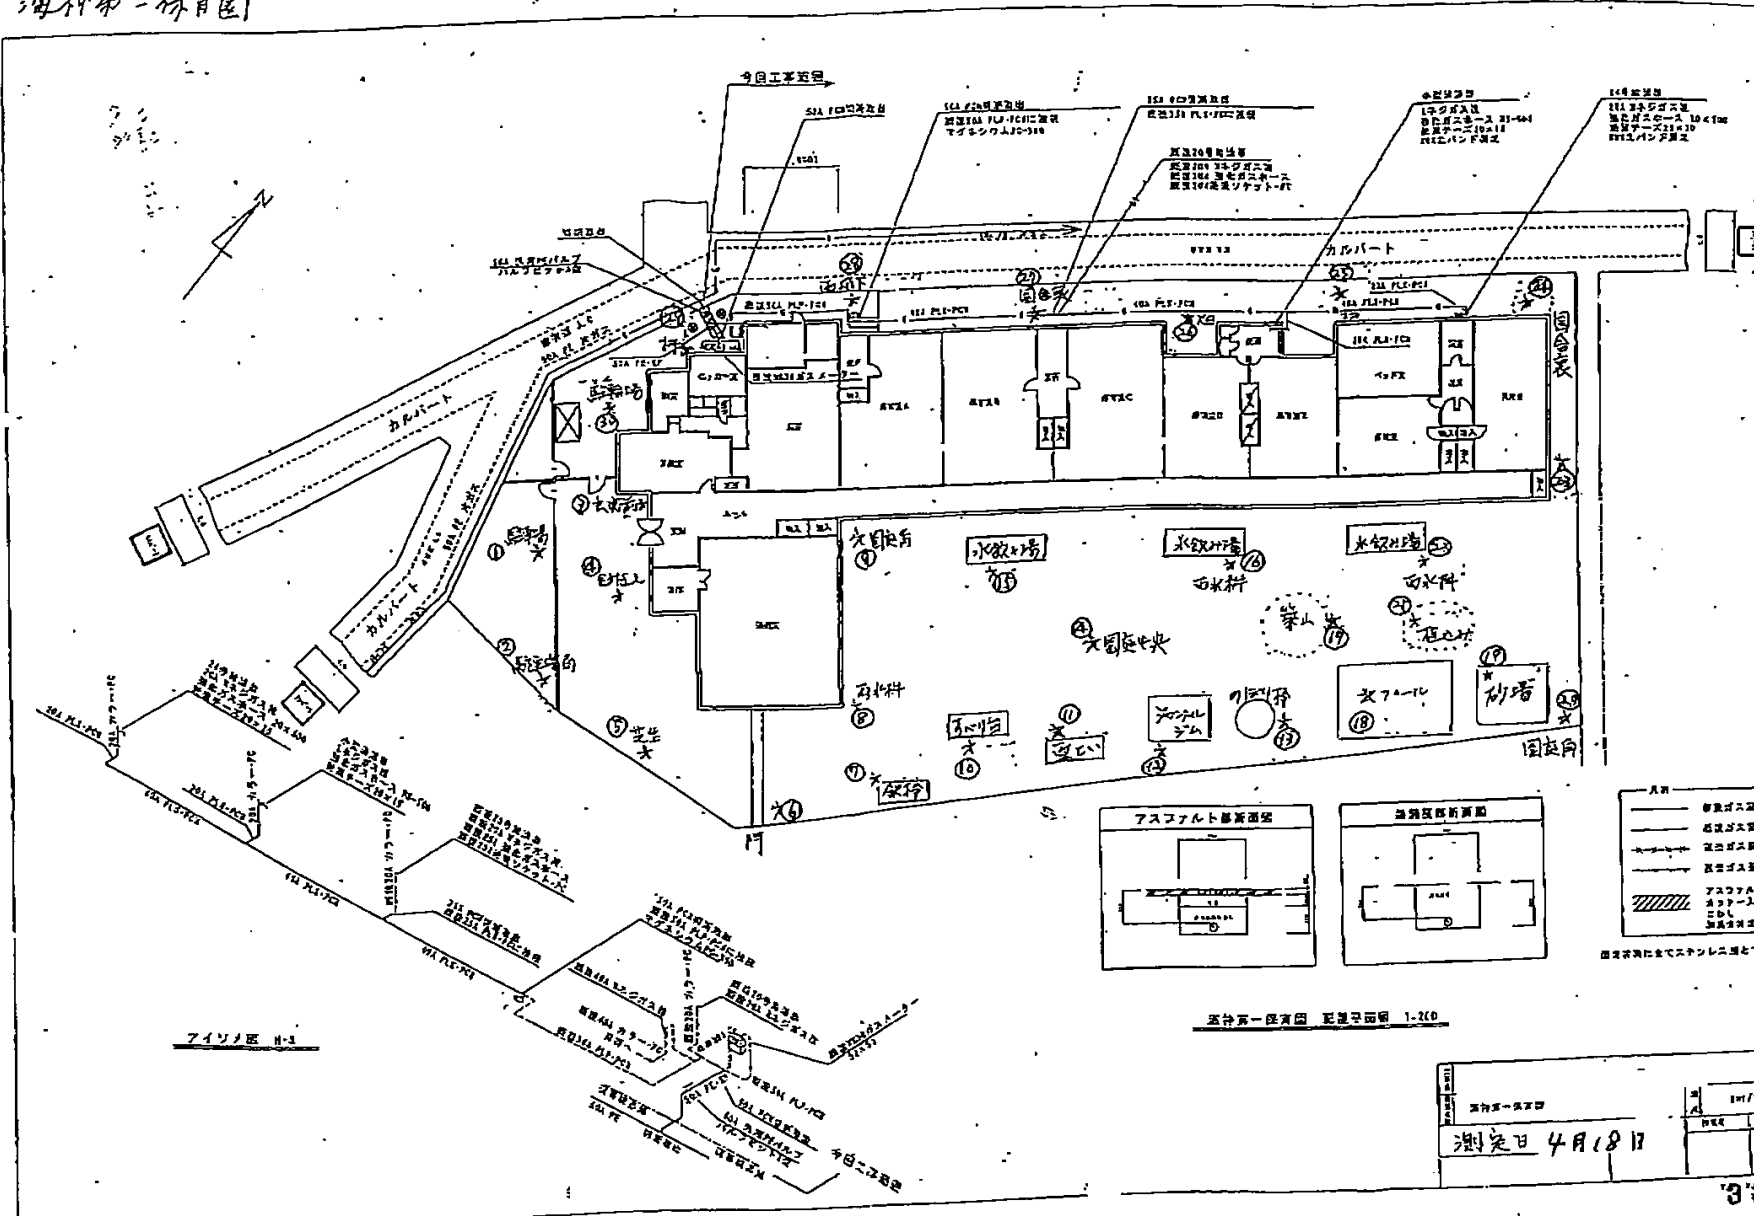

アイソメ図 H-1

海柳第一体育園 配置平面図 1-2CD

海柳第一体育園	1/100
観測日 4月18日	