

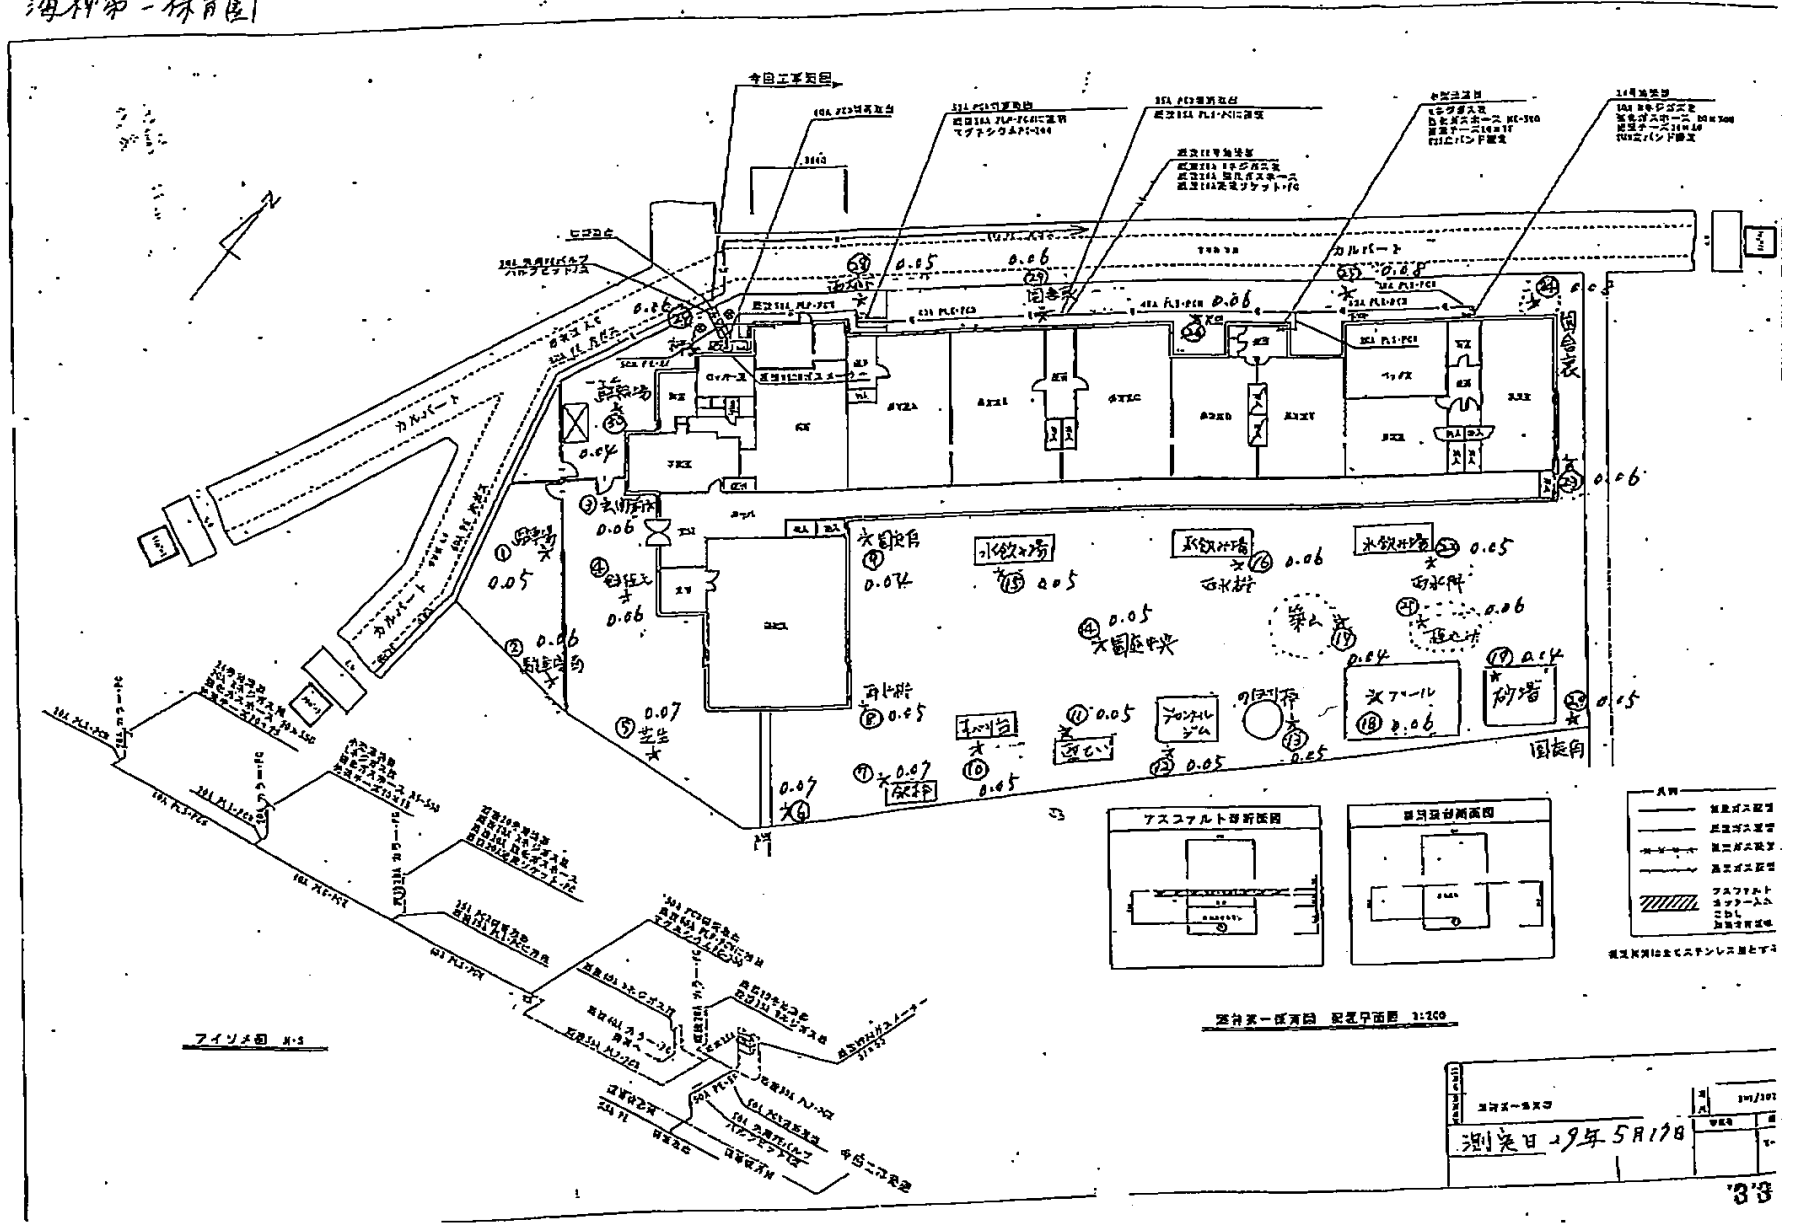


NO 109

海神第一保育園

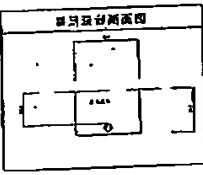

アソメ回 4-5

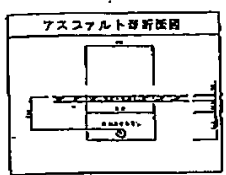

- AW
- 敷設パイプ
 - 埋設パイプ
 - 埋設パイプ
 - 埋設パイプ
 - フォアパルト
 - コンクリート
 - 埋設パイプ
- 埋設パイプは全てステンレス製とする

海神第一保育園 配管平面図 1:200

測日	測時	測者	測尺
測日 29年 5月 17日			