


NO 109

海神第一保育園

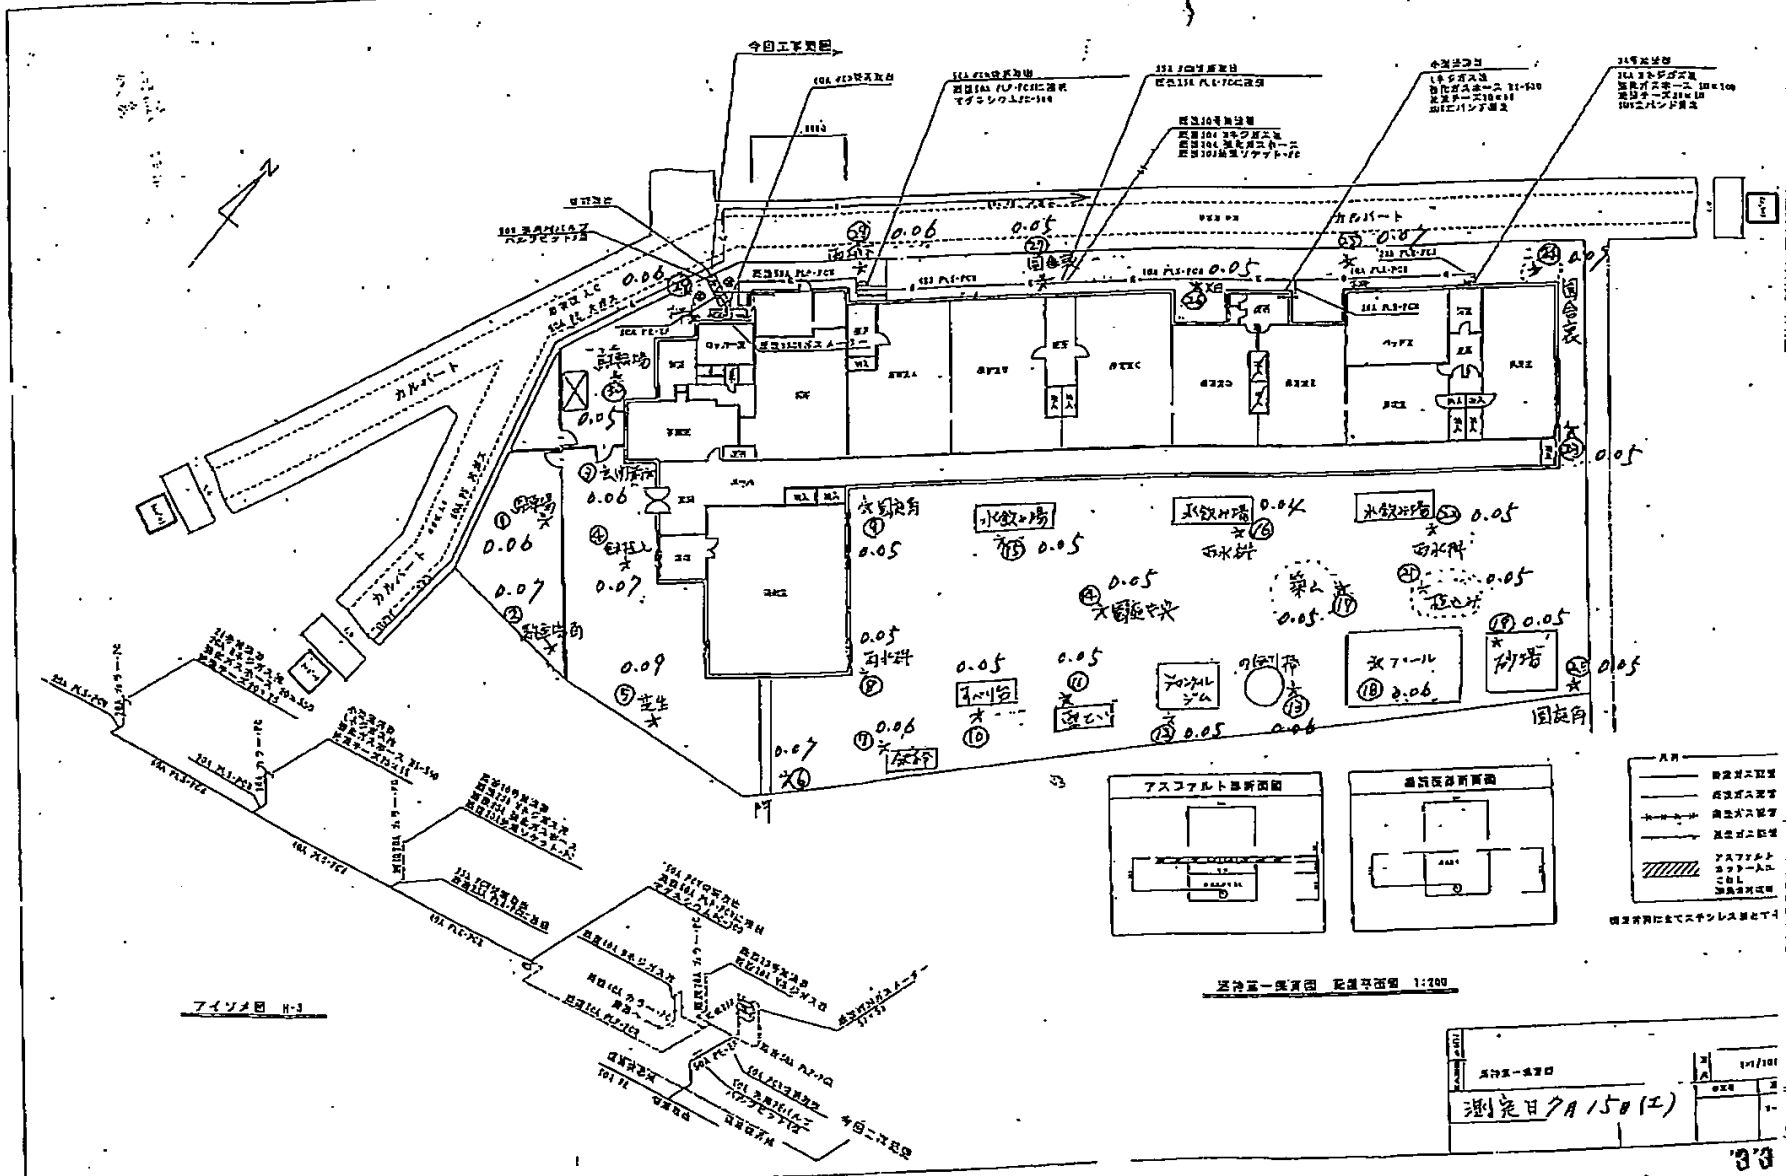

アイソメ図 H-3

海神第一保育園 配管平面図 1:200

海神第一保育園	1/1/101
測量日 7月15日(土)	