


NO 109

海神第一保育園

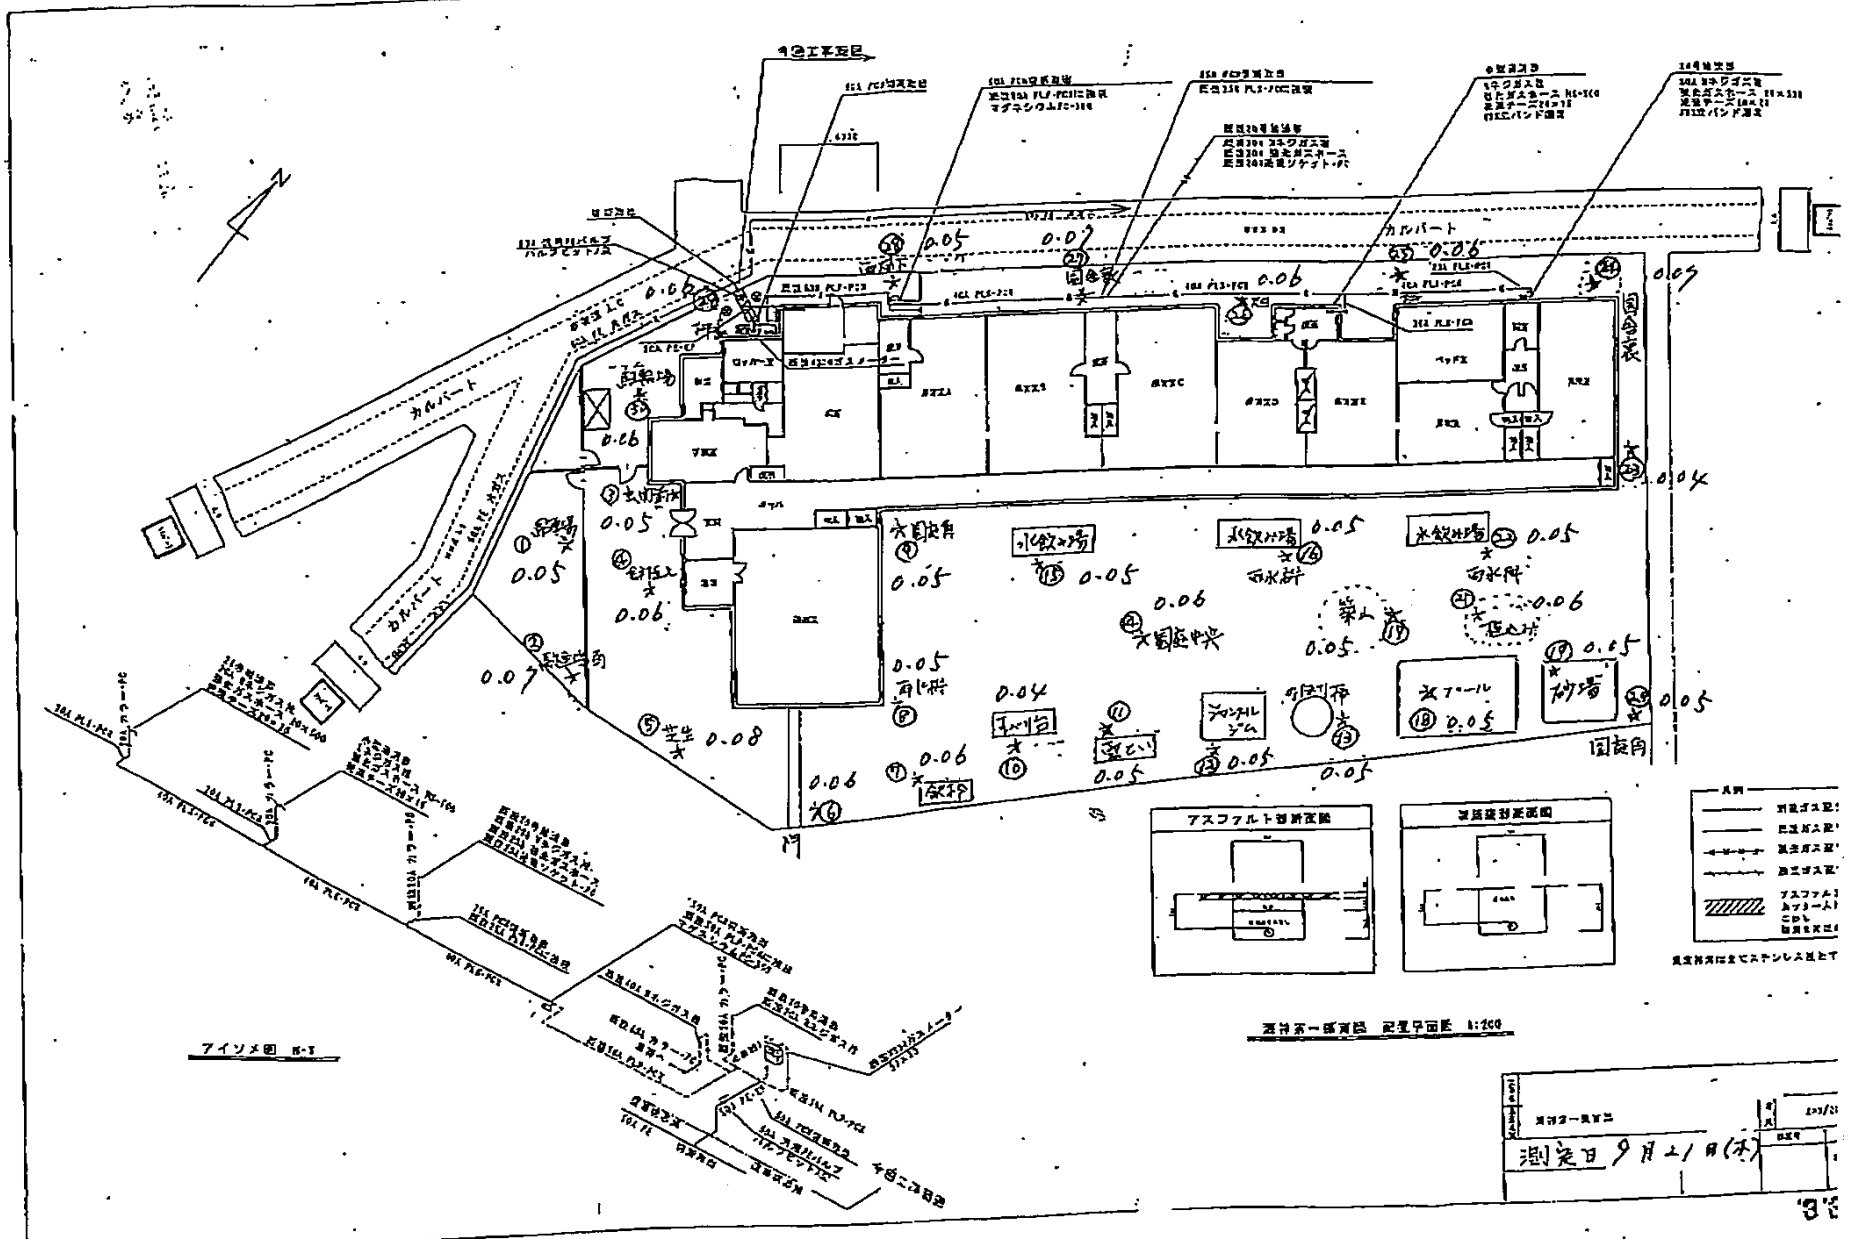

アインメモ 8-3

海神第一保育園 配管平面図 1:100

測日	測時	測者	測尺
測日 9月21日(木)			