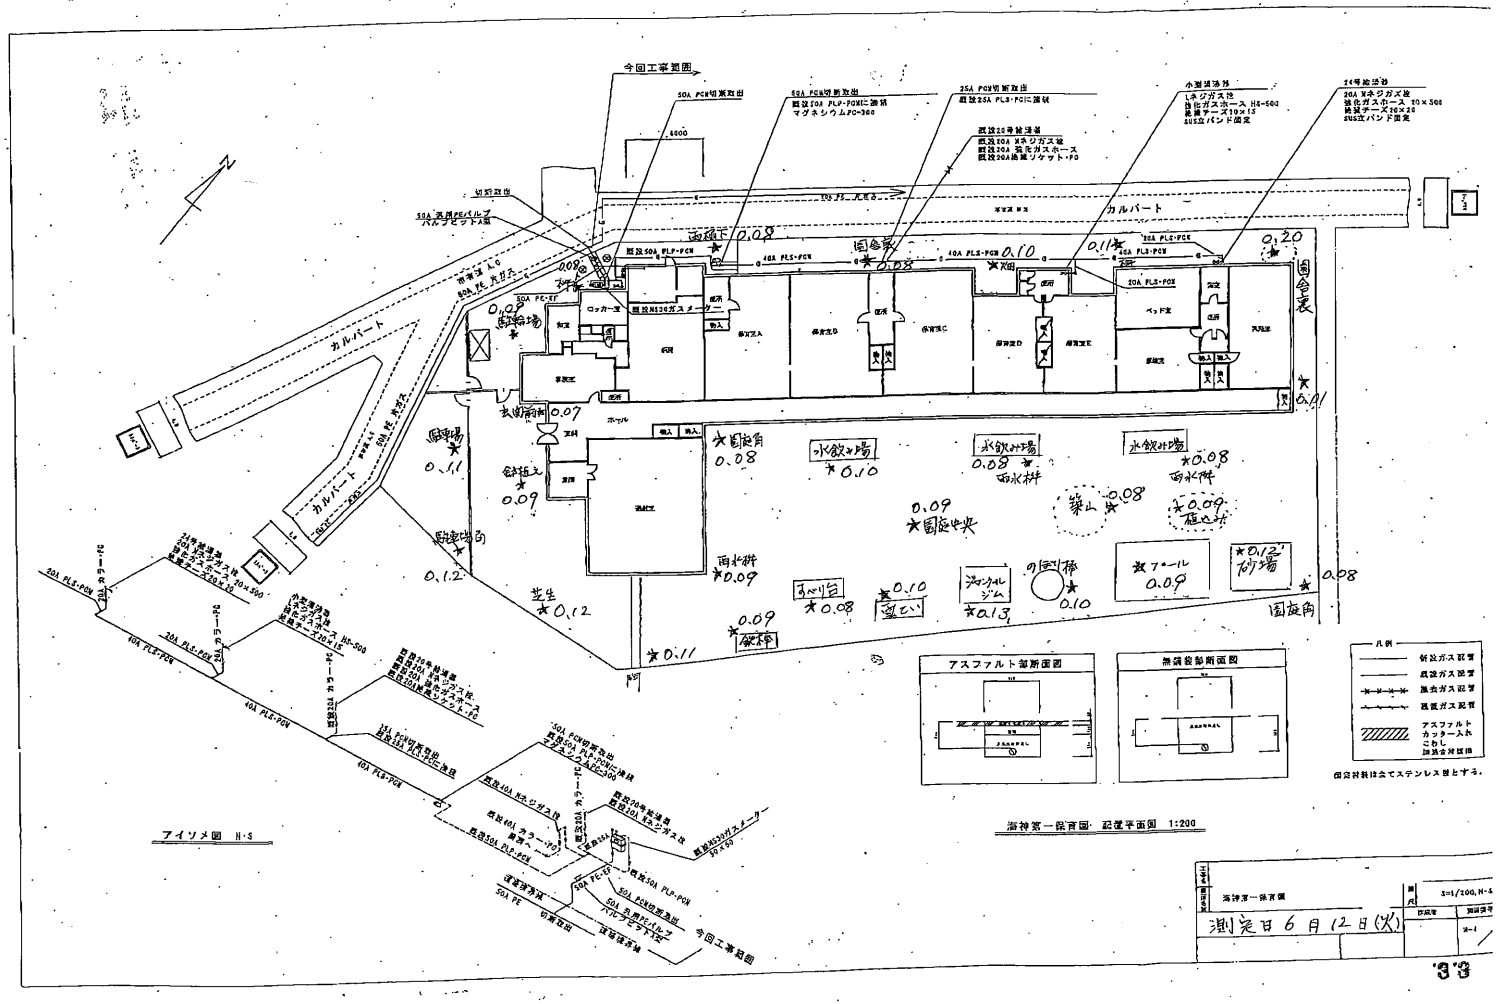
今回工事範囲
カルバート
アスファルト部断面図
無舗装部断面図
凡例
アイソメ図 N.S
海神第一体育館・記載平面図 1:200
測定日 6月12日(火)