
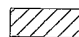


# 海神第2保育園

- ① 0.08 入口
- ② 0.07 門
- ③ 0.06 園庭
- ④ 0.16 砂場
- ⑤ 0.15 "
- ⑥ 0.08 植込
- ⑦ 0.09 木
- ⑧ 0.08 芝生(木)
- ⑨ 0.07 園庭
- ⑩ 0.07 園庭
- ⑪ 0.07 側溝
- ⑫ 0.07 園庭
- ⑬ 0.08 側溝
- ⑭ 0.08 園庭
- ⑮ 0.08 木
- ⑯ 0.12 砂場
- ⑰ 0.08 植込(木)
- ⑱ 0.08 園庭
- ⑲ 0.11 側溝
- ⑳ 0.13 "
- ㉑ 0.10 "
- ㉒ 0.09 植込

 今回工事建物

- ㉓ 0.12 芝
- ㉔ 0.09 植込

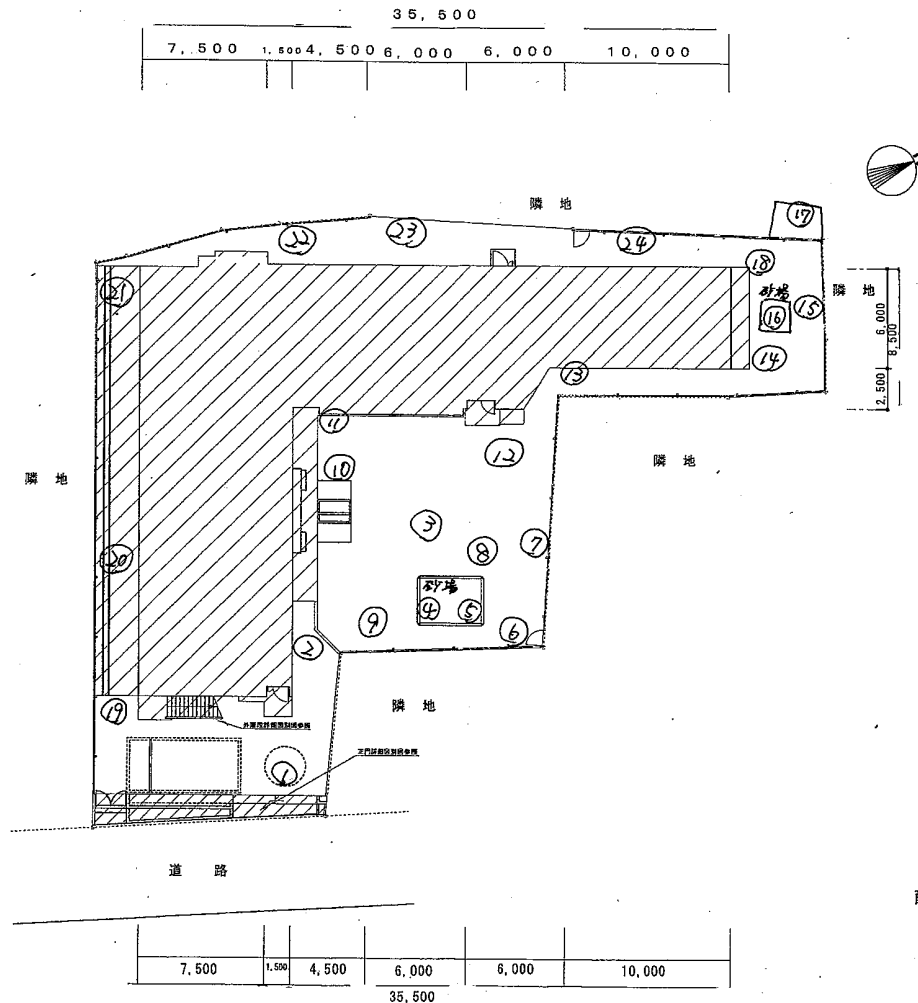

配置図 S=1/200

図名	配置図	縮尺	S = 1/200
作図者		図面番号	2/5