
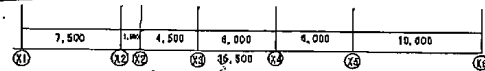
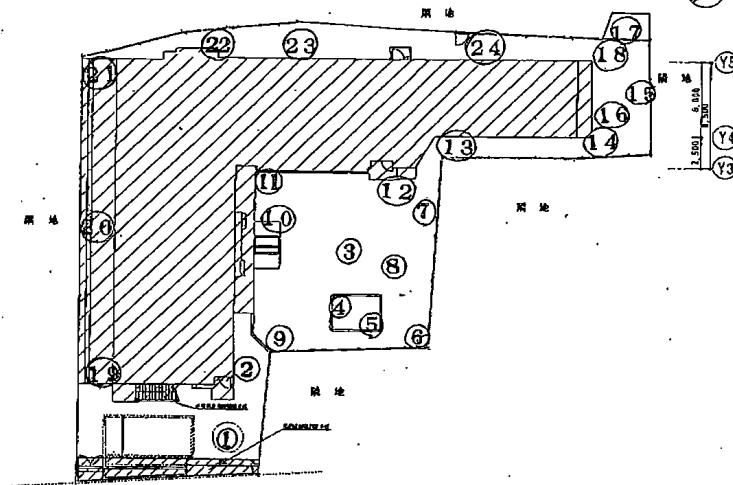
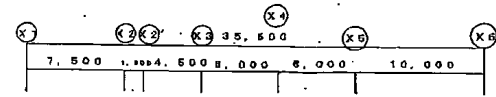


海神第2保育園

- ① 入口 0.09
- ② 門 0.08
- ③ 園庭中央 0.08
- ④ 砂場 0.17
- ⑤ 砂場 0.16
- ⑥ 植込 0.1
- ⑦ 畑(植込) 0.11
- ⑧ 園庭(砂場) 0.1
- ⑨ 園庭(砂場) 0.08
- ⑩ 園庭 0.08
- ⑪ 側溝 0.1
- ⑫ 園庭 0.08
- ⑬ 側溝 0.11
- ⑭ 園庭 0.09
- ⑮ 畑(植込) 0.09
- ⑯ 砂場 0.14
- ⑰ 植込(木) 0.13
- ⑱ 園庭(砂場) 0.09
- ⑲ 側溝 0.11
- ⑳ 側溝 0.11
- ㉑ 側溝 0.12
- ㉒ 植込 0.13
- ㉓ 畑 0.1
- ㉔ 植込 0.09

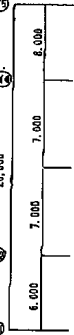

配置図 S=1/200

図名	配置図	縮尺	S=1/200
作成者		校章	3/5