


海神第2保育園

- ① 入口 0.08
- ② 門 0.08
- ③ 園庭中央 0.08
- ④ 砂場 0.09
- ⑤ 砂場 0.12
- ⑥ 植込 0.1
- ⑦ 畑(植込) 0.1
- ⑧ 園庭(砂代) 0.09
- ⑨ 園庭(砂代) 0.08
- ⑩ 園庭 0.08
- ⑪ 側溝 0.08
- ⑫ 園庭 0.08
- ⑬ 側溝 0.09
- ⑭ 園庭 0.1
- ⑮ 畑(植込) 0.09
- ⑯ 砂場 0.12
- ⑰ 植込(木) 0.15
- ⑱ 園庭(砂代) 0.09
- ⑲ 側溝 0.1
- ⑳ 側溝 0.09
- ㉑ 側溝 0.13
- ㉒ 植込 0.11
- ㉓ 樹 0.11
- ㉔ 植込 0.12

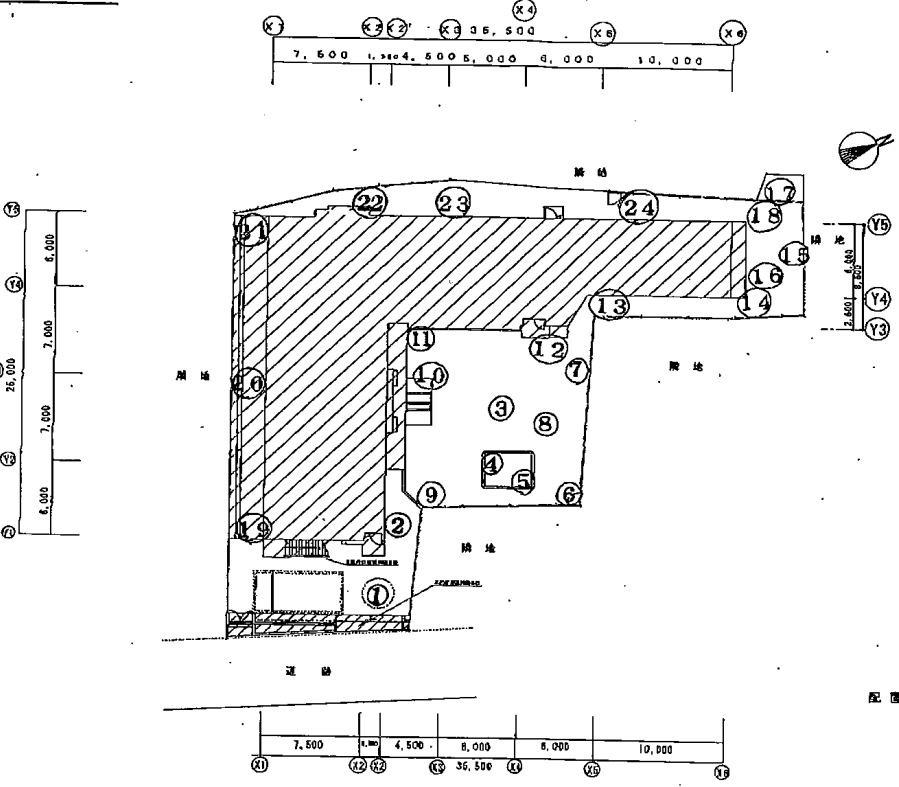

配置図 S=1/200

設計者	監理者	縮尺	S=1/200
建築士	建築士	年月日	年月日
2	1	2	1