
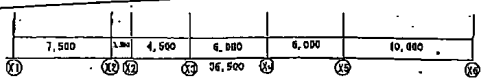
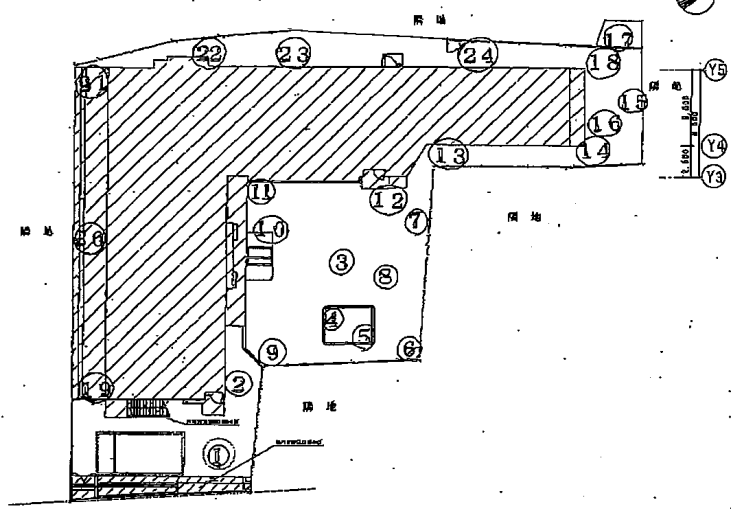
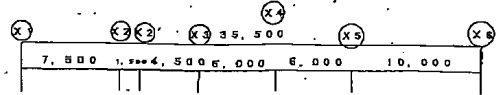


海神第2保育園

- ① 入口 0.07
- ② 門 0.06
- ③ 園庭中央 0.06
- ④ 砂場 0.09
- ⑤ 砂場 0.10
- ⑥ 植込 0.07
- ⑦ 畑(植) 0.08
- ⑧ 園庭(砂場) 0.11
- ⑨ 園庭(砂場) 0.17
- ⑩ 園庭 0.06
- ⑪ 側溝 0.08
- ⑫ 園庭 0.06
- ⑬ 側溝 0.09
- ⑭ 園庭 0.07
- ⑮ 畑(植) 0.06
- ⑯ 砂場 0.11
- ⑰ 植込(木) 0.11
- ⑱ 園庭(砂場) 0.07
- ⑲ 側溝 0.07
- ⑳ 側溝 0.09
- ㉑ 側溝 0.06
- ㉒ 植込 0.11
- ㉓ 樹 0.10
- ㉔ 植込 0.10

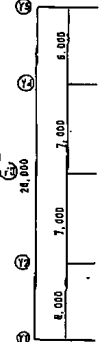

配置図 S=1/200

図名	配置図	縮尺	S=1/200
設計者		校名	海神第2保育園
校名		設計者	2/15