
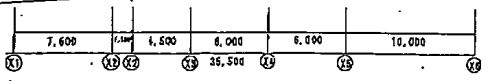
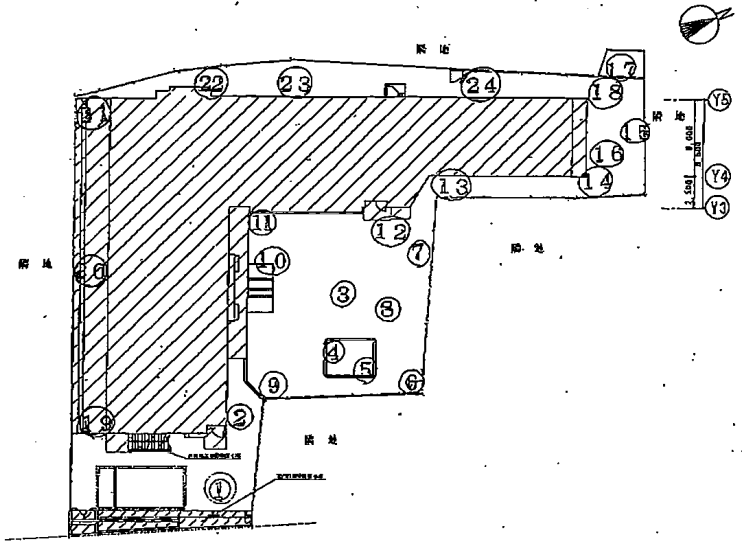
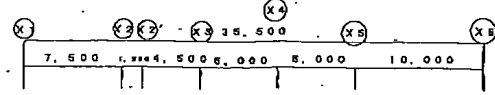


海神第2保育園

- ① 入口 0.09
- ② 門 0.08
- ③ 園庭中央 0.07
- ④ 砂場 0.12
- ⑤ 砂場 0.11
- ⑥ 植込 0.08
- ⑦ 畑(植込) 0.10
- ⑧ 園庭(代) 0.08
- ⑨ 園庭(代) 0.07
- ⑩ 園庭 0.08
- ⑪ 南植下 0.07
- ⑫ 園庭 0.09
- ⑬ 側溝 0.09
- ⑭ 園庭 0.08
- ⑮ 畑(植込) 0.08
- ⑯ 砂場 0.12
- ⑰ 植込(木) 0.16
- ⑱ 園庭(代) 0.10
- ⑲ 側溝 0.12
- ⑳ 側溝 0.08
- ㉑ 側溝 0.09
- ㉒ 植込 0.13
- ㉓ 樹 0.11
- ㉔ 植込 0.13

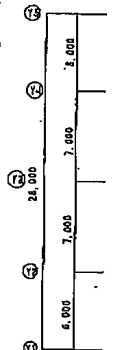

配置図 S=1/200

設計者	日	1/200
作成者	日	
校名	海神第2保育園	
校址	〃	
縮尺	1/5	