


海神第2保育園

- ① 入口 0.06
- ② 門 0.07
- ③ 園庭中央 0.09
- ④ 砂場 0.08
- ⑤ 砂場 0.08
- ⑥ 植込 0.10
- ⑦ 畑(植込) 0.08
- ⑧ 園庭(砂場) 0.07
- ⑨ 園庭(砂場) 0.08
- ⑩ 園庭 0.08
- ⑪ 側溝 0.07
- ⑫ 園庭 0.08
- ⑬ 側溝 0.09
- ⑭ 園庭 0.08
- ⑮ 畑(植込) 0.08
- ⑯ 砂場 0.09
- ⑰ 植込(木) 0.11
- ⑱ 園庭(砂場) 0.07
- ⑲ 側溝 0.08
- ⑳ 側溝 0.08
- ㉑ 側溝 0.10
- ㉒ 植込 0.08
- ㉓ 樹 0.08
- ㉔ 植込 0.10

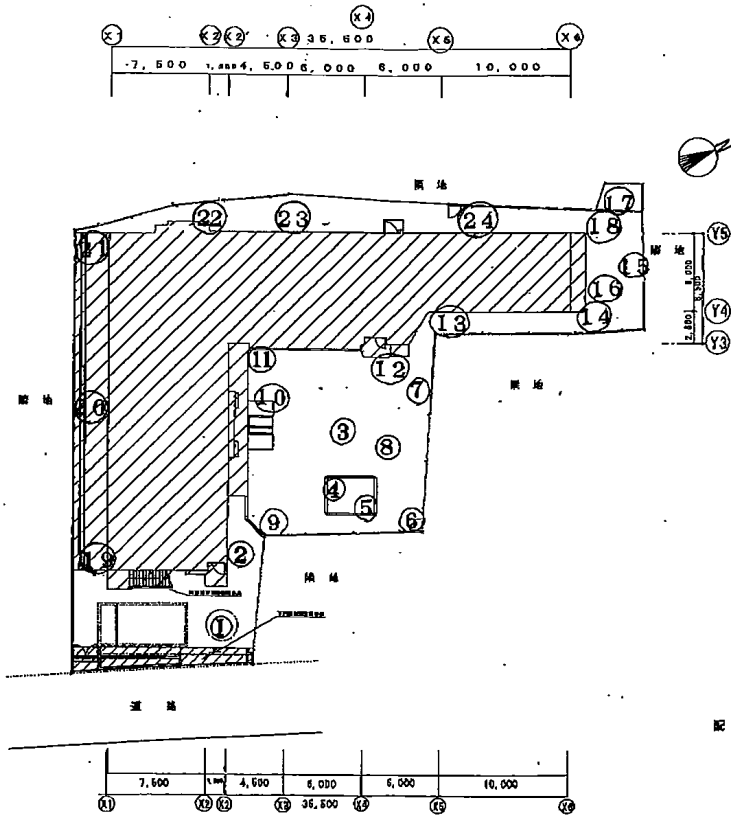

図名	配置図	縮尺	3-1/200
設計者		作成者	
校名		図番	2/15