
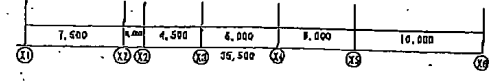
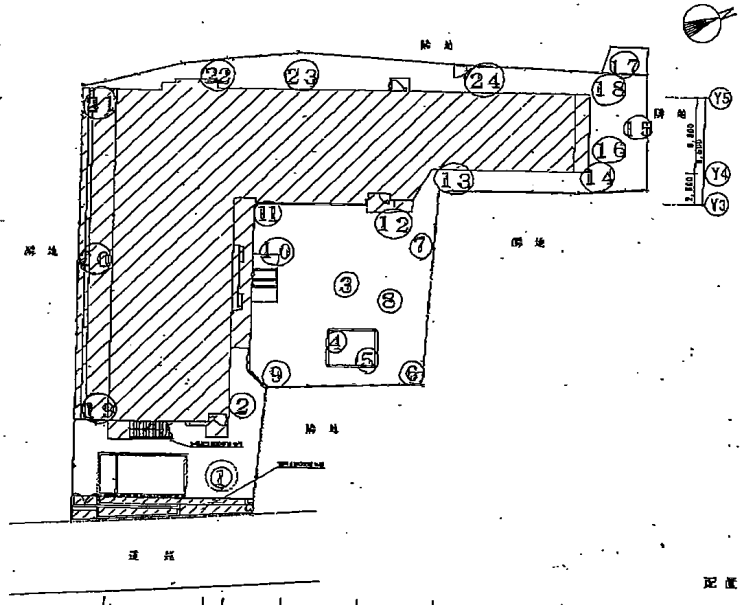
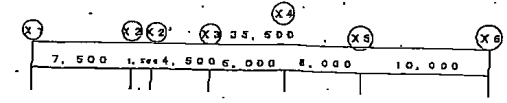


海神第2保首圖

- ① 入口 0.07
- ② 門 0.07
- ③ 圍庭中央 0.07
- ④ 砂場 0.07
- ⑤ 砂場 0.08
- ⑥ 植込 0.08
- ⑦ 畑(植込) 0.08
- ⑧ 圍庭(砂場) 0.07
- ⑨ 圍庭(砂場) 0.07
- ⑩ 圍庭 0.06
- ⑪ 側溝 0.07
- ⑫ 圍庭 0.08
- ⑬ 側溝 0.07
- ⑭ 圍庭 0.06
- ⑮ 畑(植込) 0.08
- ⑯ 砂場 0.12
- ⑰ 植込(木) 0.14
- ⑱ 圍庭(砂場) 0.08
- ⑲ 側溝 0.09
- ⑳ 側溝 0.09
- ㉑ 側溝 0.09
- ㉒ 植込 0.09
- ㉓ 樹 0.07
- ㉔ 植込 0.09

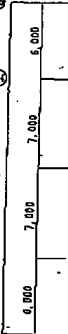

配圖 5=1/200

設計者	1-1/200
監理者	1/50
縮尺	1/50