
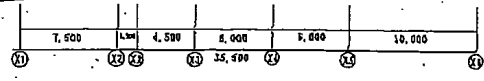
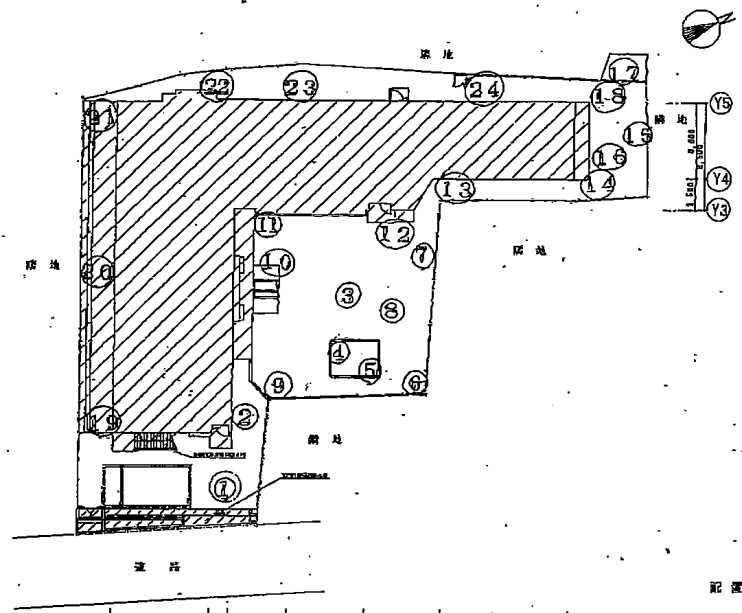
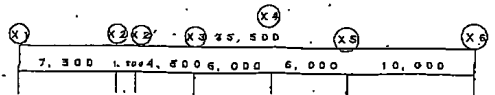


# 海神第2保育園

- ① 入口 0.06
- ② 門 0.07
- ③ 園庭中央
- ④ 砂場 0.10
- ⑤ 砂場 0.10
- ⑥ 植込 0.10
- ⑦ 畑(植込) 0.10
- ⑧ 園庭(砂場)
- ⑨ 園庭(砂場)
- ⑩ 園庭 0.06
- ⑪ 側溝 0.07
- ⑫ 園庭 0.06
- ⑬ 側溝 0.08
- ⑭ 園庭 0.07
- ⑮ 畑(植込) 0.07
- ⑯ 砂場 0.12
- ⑰ 植込(木) 0.13
- ⑱ 園庭(砂場) 0.08
- ⑲ 側溝 0.07
- ⑳ 側溝 0.08
- ㉑ 側溝 0.08
- ㉒ 植込 0.09
- ㉓ 樹 0.08
- ㉔ 植込 0.09

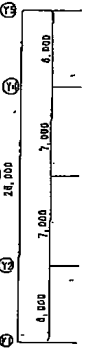

配置図 S=1/200

図名	配置図	縮尺	1=1/200
設計者		製図者	
校名	海神第2保育園	校址	
設計年		製図年	