


海神第2保前園

- ① 入口 0.06
- ② 門 0.07
- ③ 園庭中央 0.06
- ④ 砂場 0.09
- ⑤ 砂場 0.11
- ⑥ 植込 0.08
- ⑦ 畑(植込) 0.08
- ⑧ 園庭(砂場下) 0.08
- ⑨ 園庭(砂場) 0.06
- ⑩ 園庭 0.06
- ⑪ 側溝 0.07
- ⑫ 園庭 0.08
- ⑬ 側溝 0.09
- ⑭ 園庭 0.06
- ⑮ 畑(植込) 0.07
- ⑯ 砂場 0.11
- ⑰ 植込(木) 0.13
- ⑱ 園庭(砂場) 0.07
- ⑲ 側溝 0.12
- ⑳ 側溝 0.08
- ㉑ 側溝 0.09
- ㉒ 植込 0.13
- ㉓ 樹 0.08
- ㉔ 植込 0.08

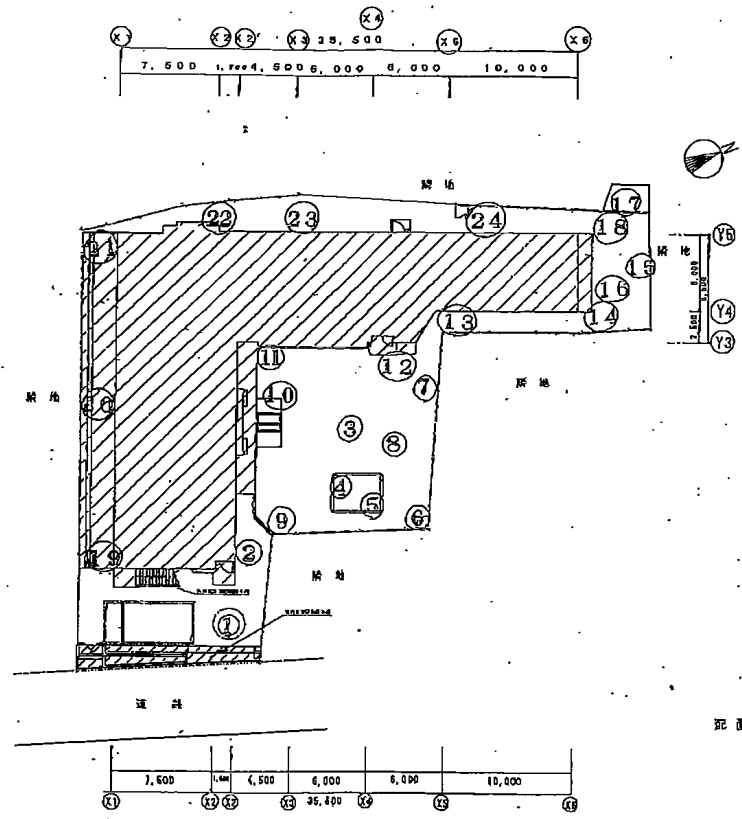

配置図 S=1/200

図名	配置図	縮尺	1-1/200
設計者		設計	
校核者		校核	
作成者		作成	
作成日		2/16	