


# 海神第2保育園

- ① 入口 0.09
- ② 門 0.09
- ③ 園庭中央 0.08
- ④ 砂場 0.18
- ⑤ 砂場 0.17
- ⑥ 植込 0.08
- ⑦ 畑(植込) 0.09
- ⑧ 園庭(砂場) 0.09
- ⑨ 園庭(砂場) 0.08
- ⑩ 園庭 0.08
- ⑪ 側溝 0.08
- ⑫ 園庭 0.09
- ⑬ 側溝 0.08
- ⑭ 園庭 0.09
- ⑮ 畑(植込) 0.09
- ⑯ 砂場 0.2
- ⑰ 植込(木) 0.11
- ⑱ 園庭(砂場) 0.09
- ⑲ 側溝 0.17
- ⑳ 側溝 0.09
- ㉑ 側溝 0.12
- ㉒ 植込 0.11
- ㉓ 樹 0.12
- ㉔ 植込 0.10

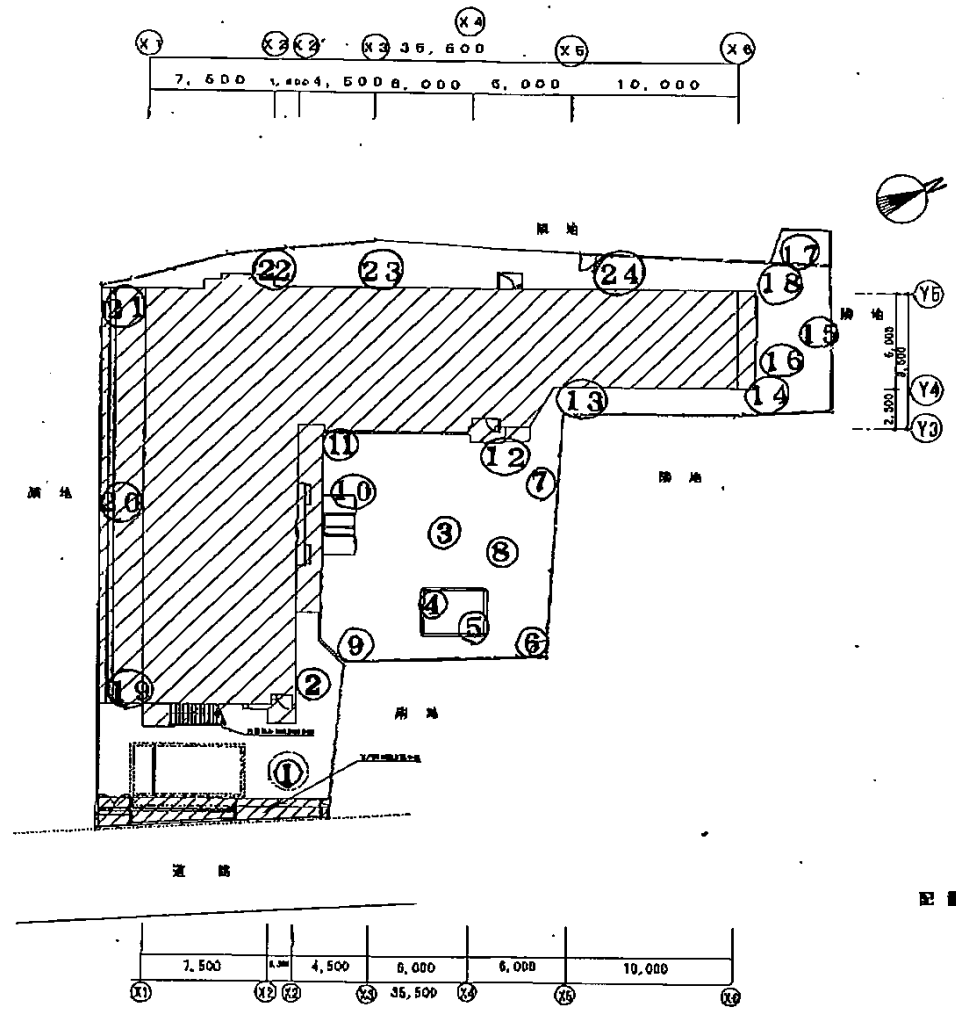

配置図 S=1/200

工務部	設計課	設計者	監理者	縮尺	S=1/200
設計者	監理者	縮尺	2/5		