


海神第2保育園

- ① 入口 0.07
- ② 門 0.06
- ③ 園庭中央 0.06
- ④ 砂場 0.07
- ⑤ 砂場 0.08
- ⑥ 植込 0.08
- ⑦ 畑(植込) 0.07
- ⑧ 園庭(砂場下) 0.05
- ⑨ 園庭(砂場) 0.06
- ⑩ 園庭 0.06
- ⑪ 側溝 0.06
- ⑫ 園庭 0.08
- ⑬ 側溝 0.07
- ⑭ 園庭 0.06
- ⑮ 畑(植込) 0.06
- ⑯ 砂場 0.07
- ⑰ 植込(木) 0.14
- ⑱ 園庭(砂場) 0.06
- ⑲ 側溝 0.08
- ⑳ 側溝 0.08
- ㉑ 側溝 0.08
- ㉒ 植込 0.10
- ㉓ 樹 0.07
- ㉔ 植込 0.10

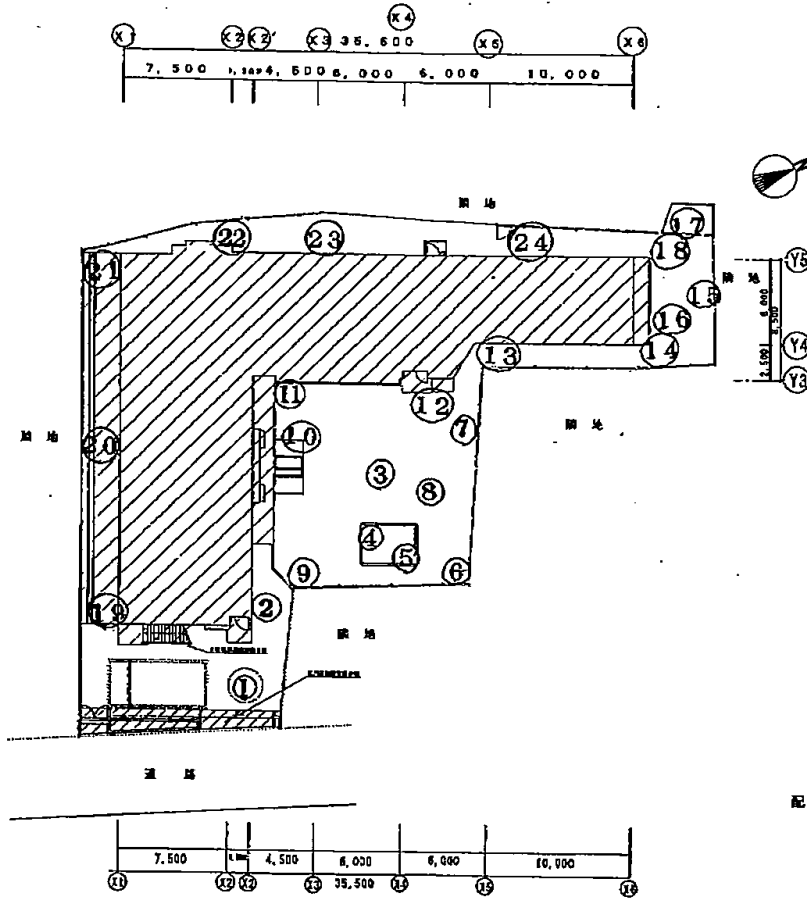

配置図 S=1/200

| | | | |
|-----|-----|----|-------|
| 設計者 | 監理者 | 縮尺 | 1/200 |
| 建築士 | 建築士 | 枚数 | 2/6 |