


140 10 /

海神第一保育園

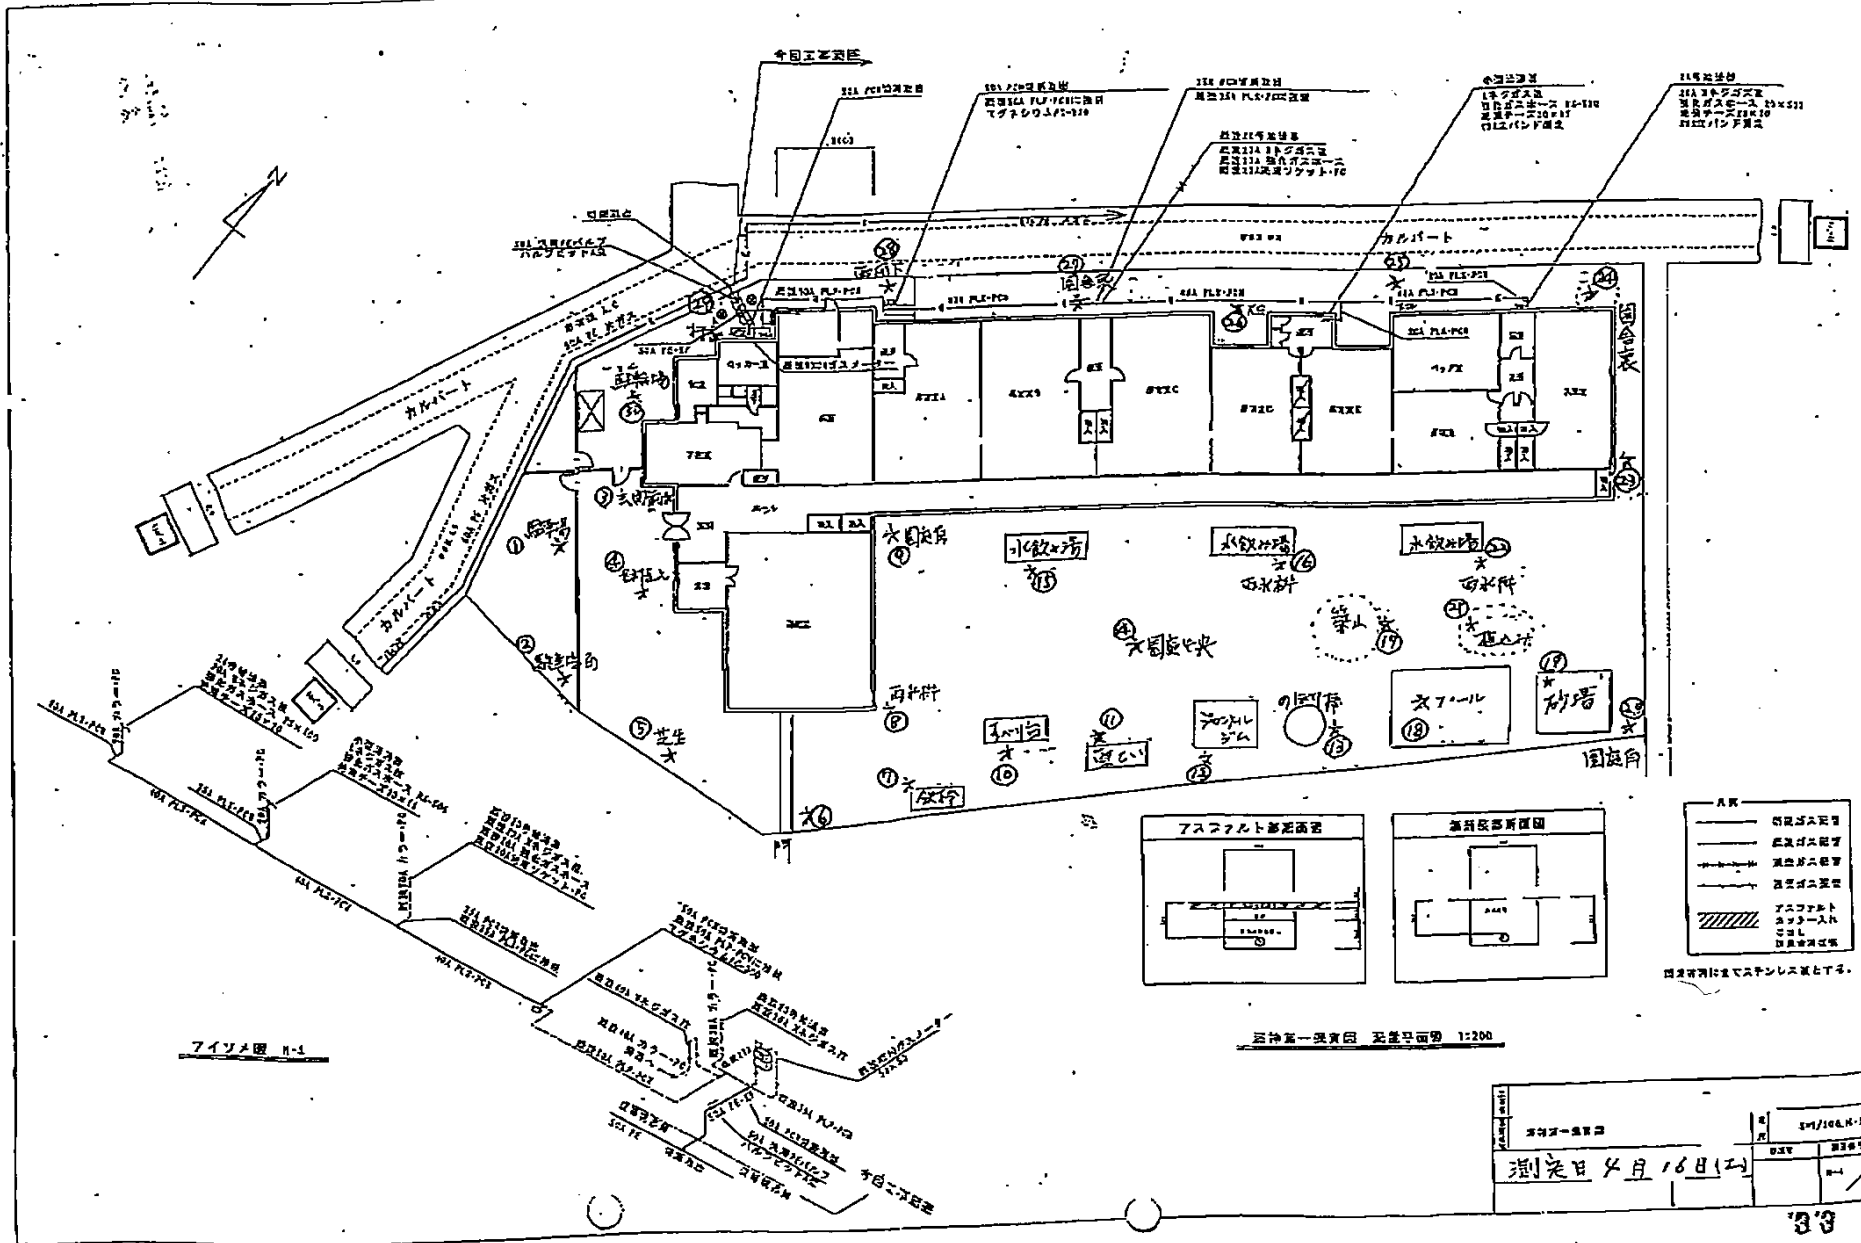

アイソメ図 H-1

海神第一保育園 配置平面図 1:200

設計者		197/100.H-1	
製図者		DATE	1977年
測定日 4月16日(土)		H-1	