


海神第2保育園

- ① 入口 0.06
- ② 門 0.08
- ③ 園庭中央 0.06
- ④ 砂場 0.06
- ⑤ 砂場 0.07
- ⑥ 植込 0.08
- ⑦ 畑(植込) 0.07
- ⑧ 園庭(砂場代) 0.07
- ⑨ 園庭(砂場代) 0.06
- ⑩ 園庭 0.05
- ⑪ 側溝 0.07
- ⑫ 園庭 0.08
- ⑬ 側溝 0.07
- ⑭ 園庭 0.06
- ⑮ 畑(植込) 0.06
- ⑯ 砂場 0.07
- ⑰ 植込(木) 0.14
- ⑱ 園庭(砂場代) 0.06
- ⑲ 側溝 0.07
- ⑳ 側溝 0.09
- ㉑ 側溝 0.07
- ㉒ 植込 0.09
- ㉓ 樹 0.06
- ㉔ 植込 0.09

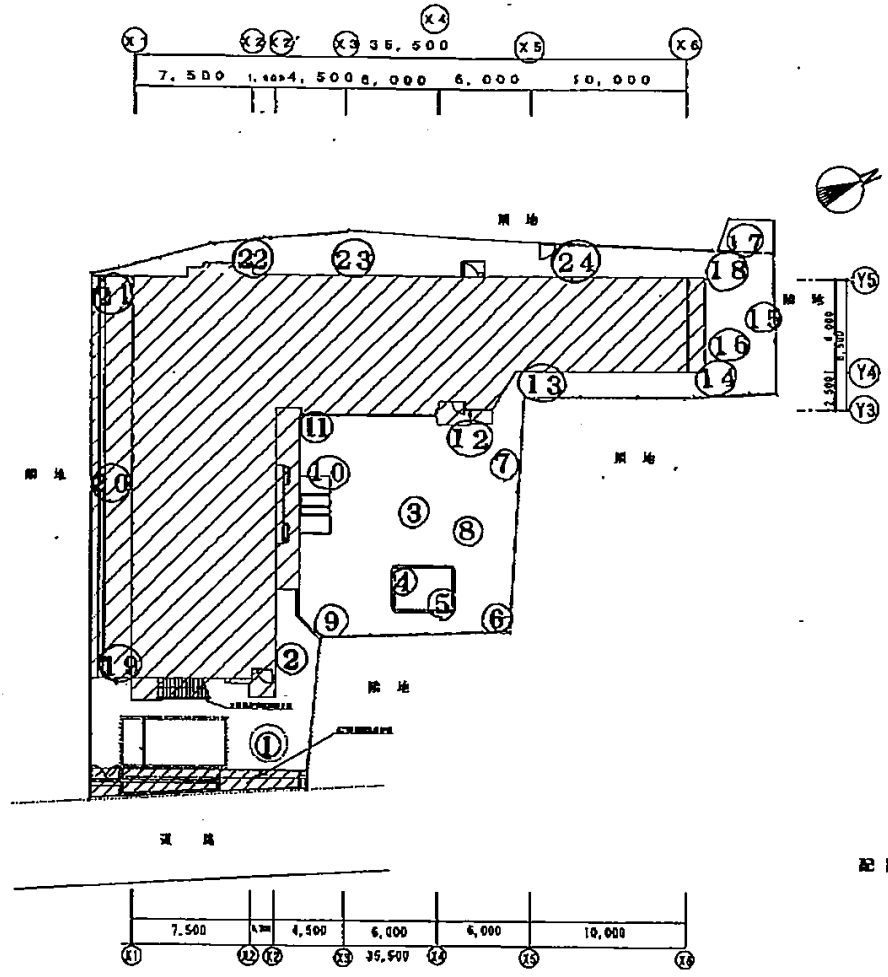

配置図 S=1/200

| | | | |
|-----|-----|----|-------|
| 図名 | 配置図 | 縮尺 | 1/200 |
| 設計者 | | 校舎 | 2/5 |