


海神第2保育園

- ① 入口 0.06
- ② 門 0.07
- ③ 園庭中央 0.06
- ④ 砂場 0.07
- ⑤ 砂場 0.07
- ⑥ 植込 0.06
- ⑦ 畑(植込) 0.07
- ⑧ 園庭(砂代) 0.07
- ⑨ 園庭(砂代) 0.06
- ⑩ 園庭 0.06
- ⑪ 側溝 0.06
- ⑫ 園庭 0.08
- ⑬ 側溝 0.06
- ⑭ 園庭 0.06
- ⑮ 畑(植込) 0.07
- ⑯ 砂場 0.07
- ⑰ 植込(木) 0.16
- ⑱ 園庭(砂代) 0.06
- ⑲ 側溝 0.08
- ⑳ 側溝 0.09
- ㉑ 側溝 0.07
- ㉒ 植込 0.09
- ㉓ 樹 0.08
- ㉔ 植込 0.11

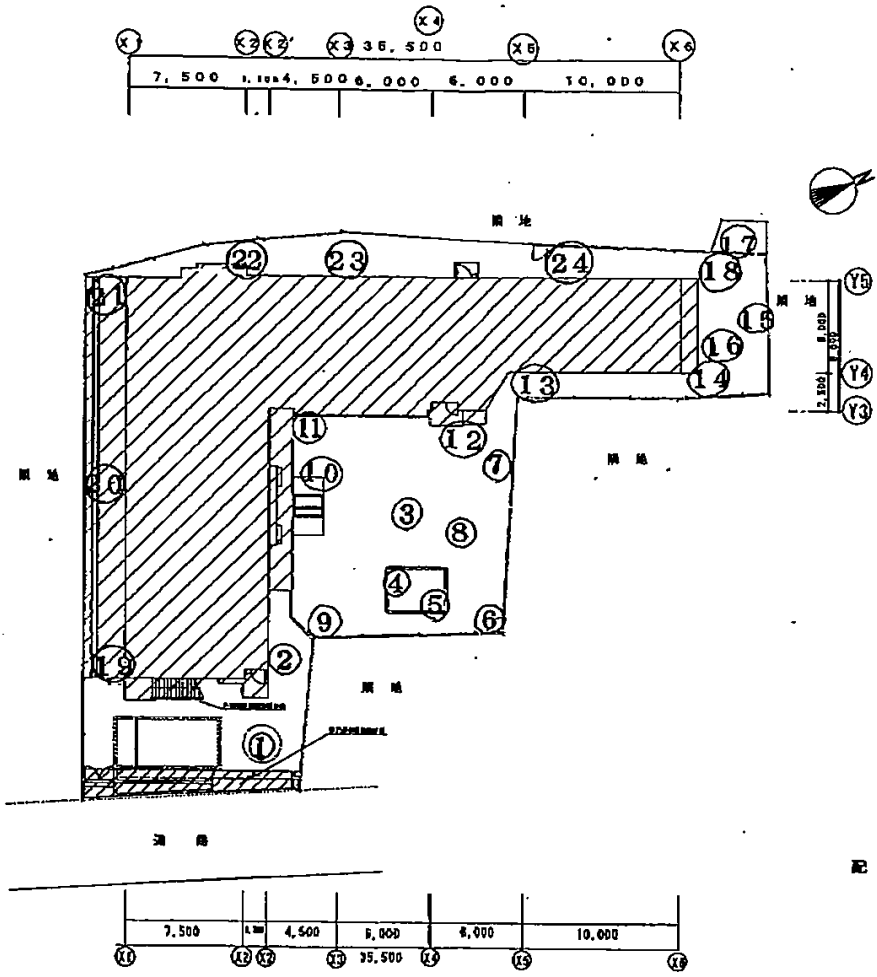

配圖圖 S-1/200

設計者	監理者	縮尺	1/200
建築士	建築士	縮尺	3/4