
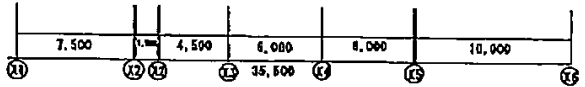
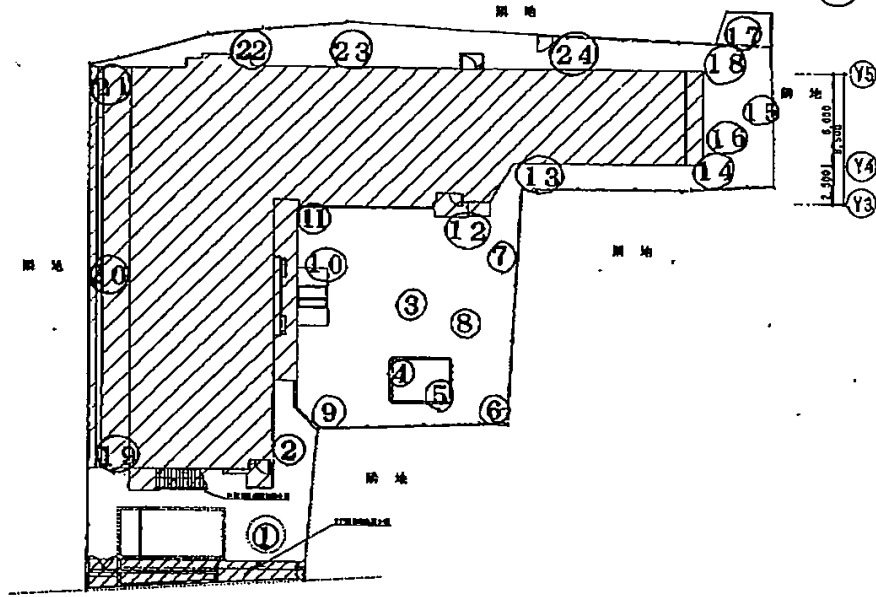
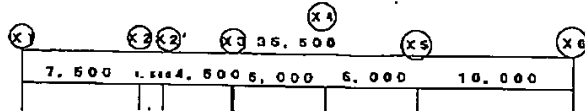


海神第2保育園

- ① 入口 0.06
- ② 門 0.06
- ③ 園庭中央 0.07
- ④ 砂場 0.08
- ⑤ 砂場 0.08
- ⑥ 植込 0.07
- ⑦ 畑(植込) 0.07
- ⑧ 園庭 (砂の下) 0.08
- ⑨ 園庭 (砂) 0.06
- ⑩ 園庭 0.07
- ⑪ 前植込 0.07
- ⑫ 園庭 0.07
- ⑬ 側溝 0.08
- ⑭ 園庭 0.07
- ⑮ 畑(植込) 0.08
- ⑯ 砂場 0.07
- ⑰ 植込(木) 0.10
- ⑱ 園庭 (砂) 0.07
- ⑲ 側溝 0.09
- ⑳ 側溝 0.08
- ㉑ 側溝 0.09
- ㉒ 植込 0.09
- ㉓ 樹 0.07
- ㉔ 植込 0.09

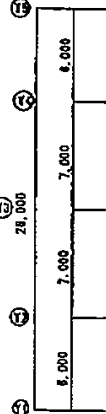

配置図 S=1/200

設計者	監理者	縮尺	S=1/200
設計者	監理者	縮尺	S=1/200
設計者	監理者	縮尺	S=1/200
設計者	監理者	縮尺	S=1/200