


海神第2保育園

- ① 入口 0.06
- ② 門 0.05
- ③ 園庭中央 0.05
- ④ 砂場 0.05
- ⑤ 砂場 0.06
- ⑥ 植込 0.07
- ⑦ 畑(植込) 0.06
- ⑧ 園庭(砂場下) 0.06
- ⑨ 園庭(砂場) 0.06
- ⑩ 園庭 0.05
- ⑪ 側溝 0.06
- ⑫ 園庭 0.07
- ⑬ 側溝 0.07
- ⑭ 園庭 0.07
- ⑮ 畑(植込) 0.06
- ⑯ 砂場 0.06
- ⑰ 植込(木) 0.10
- ⑱ 園庭(砂場) 0.06
- ⑲ 側溝 0.07
- ⑳ 側溝 0.07
- ㉑ 側溝 0.07
- ㉒ 植込 0.06
- ㉓ 樹 0.07
- ㉔ 植込 0.07

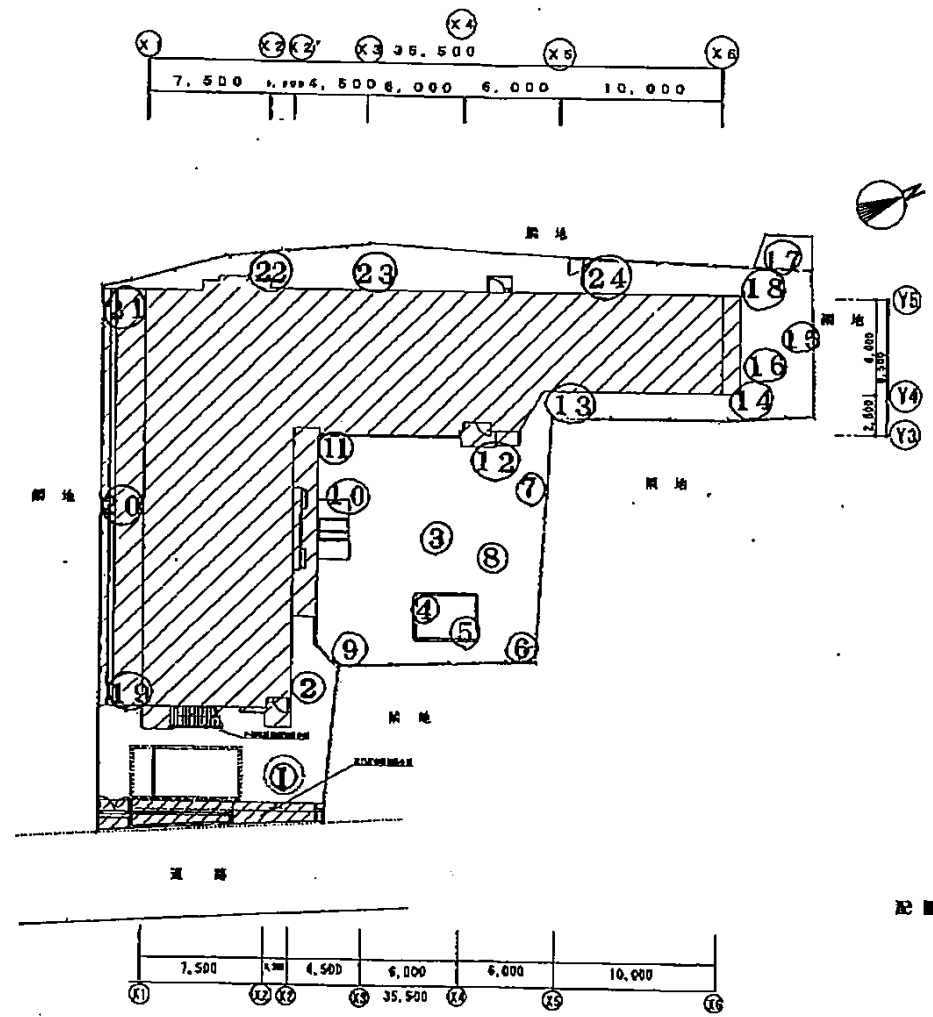

配置圖 S=1/200

設計者	監理者	縮尺	S=1/200
設計者	設計者	縮尺	2/16