


海神第2保育園

- ① 入口 0.09
- ② 門 0.09
- ③ 園庭中央 0.08
- ④ 砂場 0.19
- ⑤ 砂場 0.15
- ⑥ 植込 0.11
- ⑦ 畑(植込) 0.12
- ⑧ 園庭 (樹木付) 0.12
- ⑨ 園庭 (樹木付) 0.09
- ⑩ 園庭 0.08
- ⑪ 側溝 0.09
- ⑫ 園庭 0.09
- ⑬ 側溝 0.10
- ⑭ 園庭 0.10
- ⑮ 畑(植込) 0.09
- ⑯ 砂場 0.16
- ⑰ 植込(木) 0.12
- ⑱ 園庭 (樹木付) 0.10
- ⑲ 側溝 0.19
- ⑳ 側溝 0.12
- ㉑ 側溝 0.14
- ㉒ 植込 0.14
- ㉓ 樹木 0.11
- ㉔ 植込 0.12

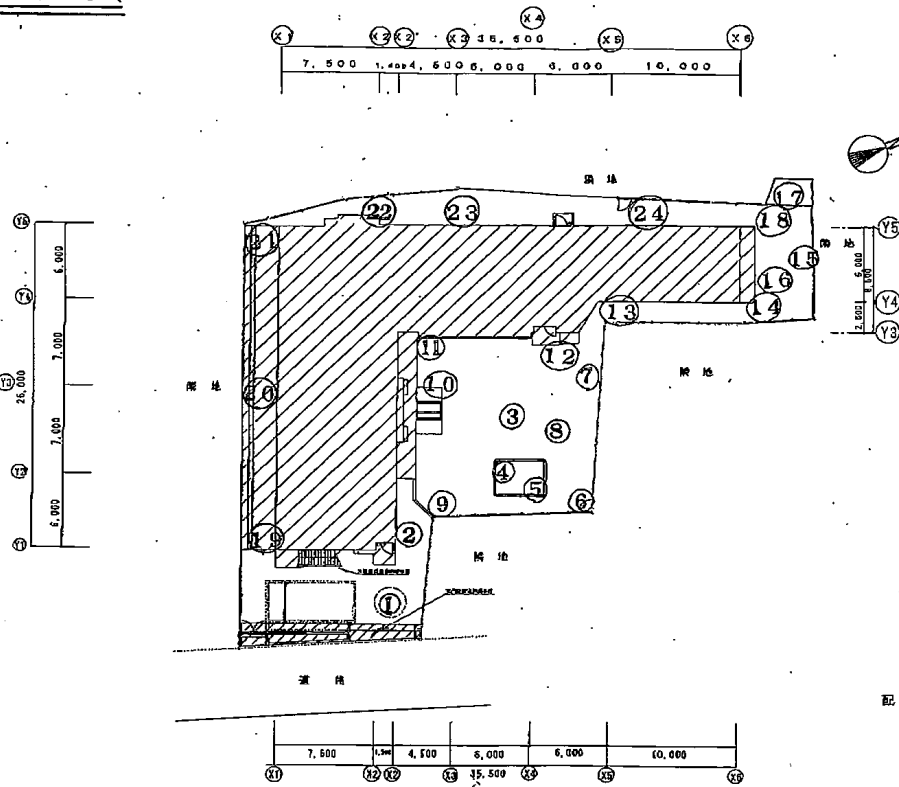

配置図 S-1/200

図名	配置図	縮尺	1/200
図番		枚数	2/5