西船保育園

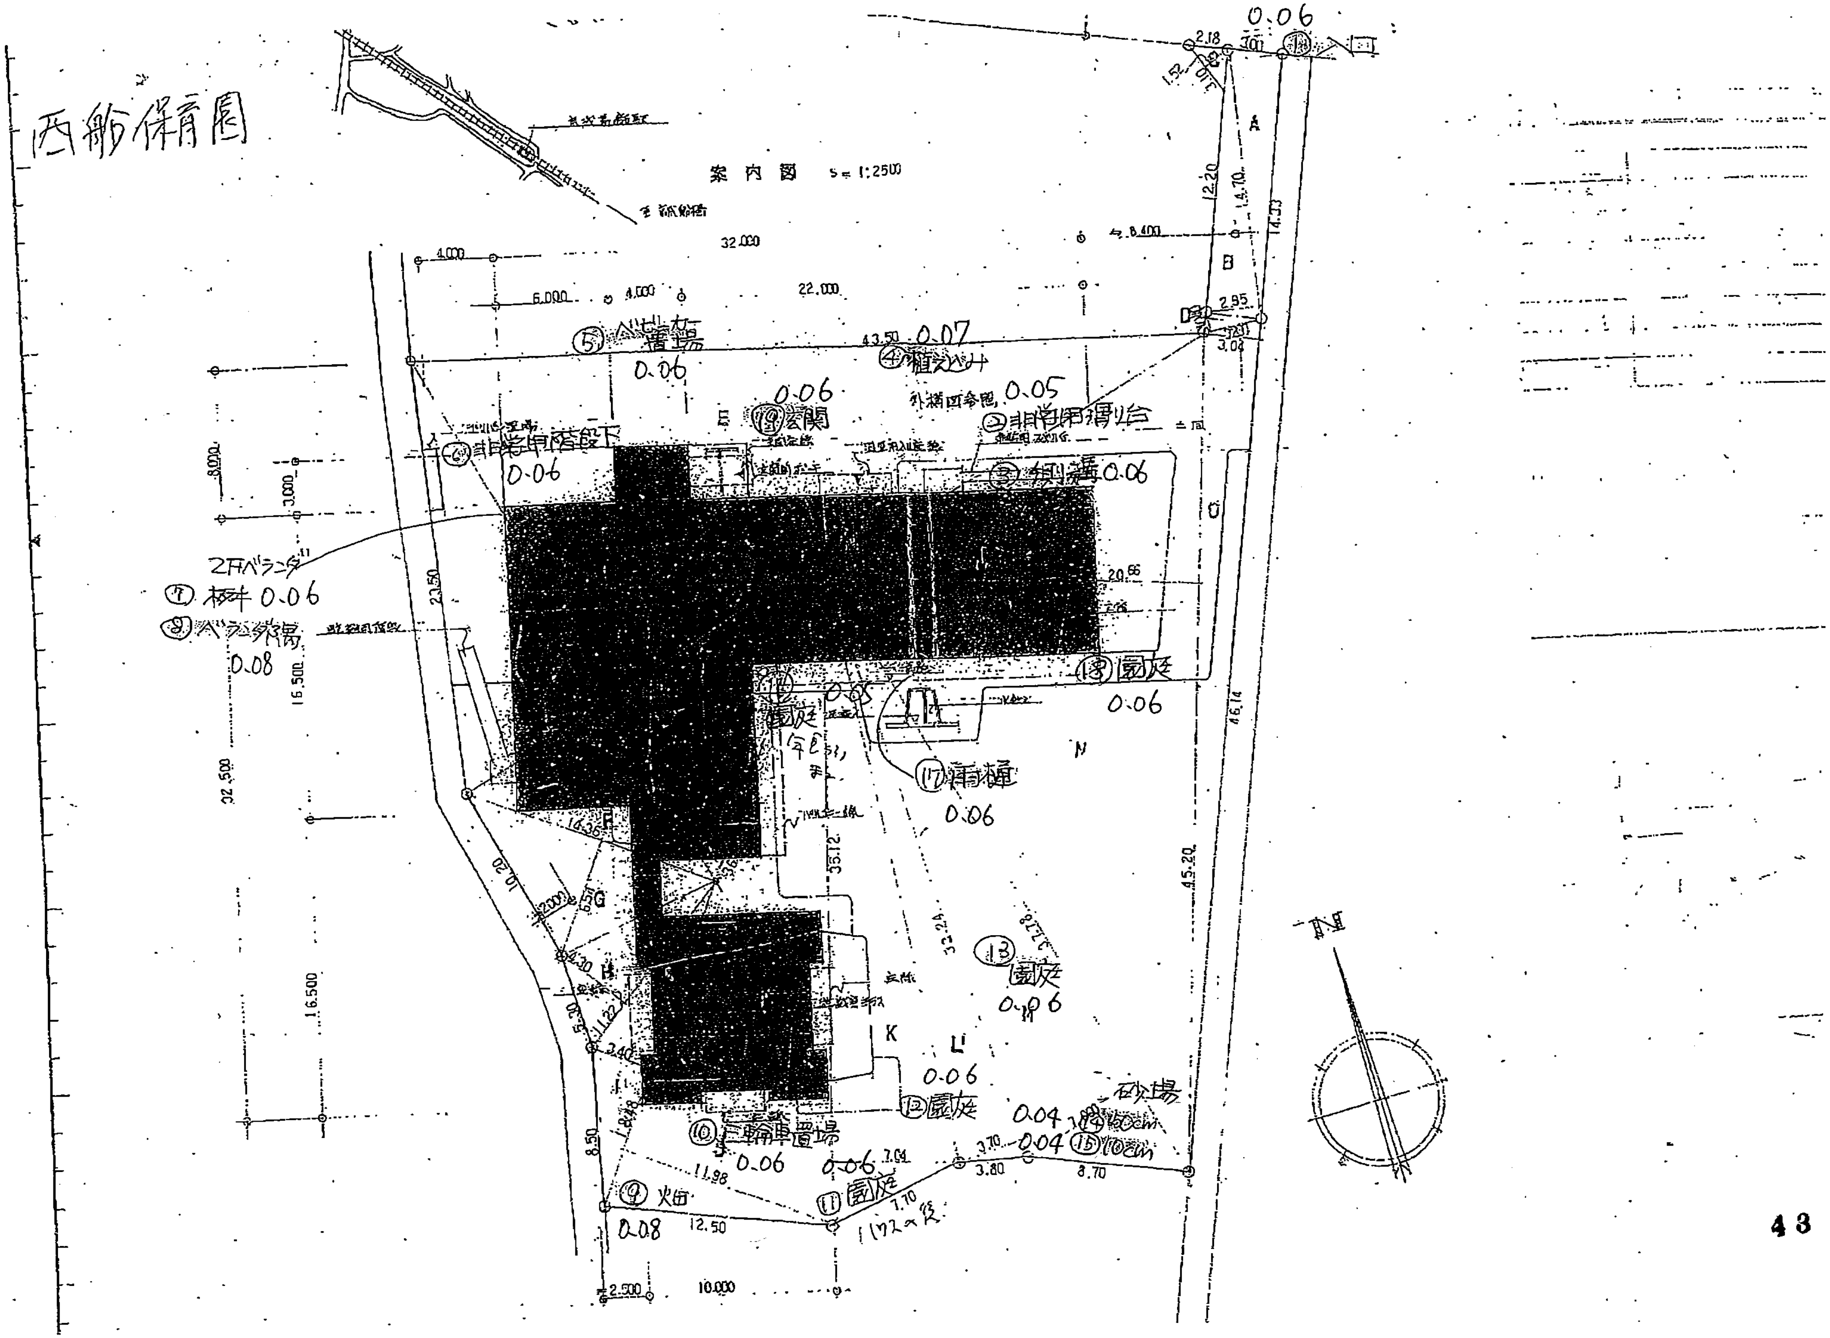

案内図 S=1:2500
⑲玄関 0.06
②非常用滑り台 0.05
③側溝 0.06
⑥非常用階段下 0.06
2Fベランダ
⑦床 0.06
⑧ベランダ 0.08
⑱園庭 0.06
⑰滑り台 0.06
⑬園庭 0.06
⑫園庭 0.06
砂場
⑩三輪車置場 0.06
⑨畑 0.08
⑪園庭