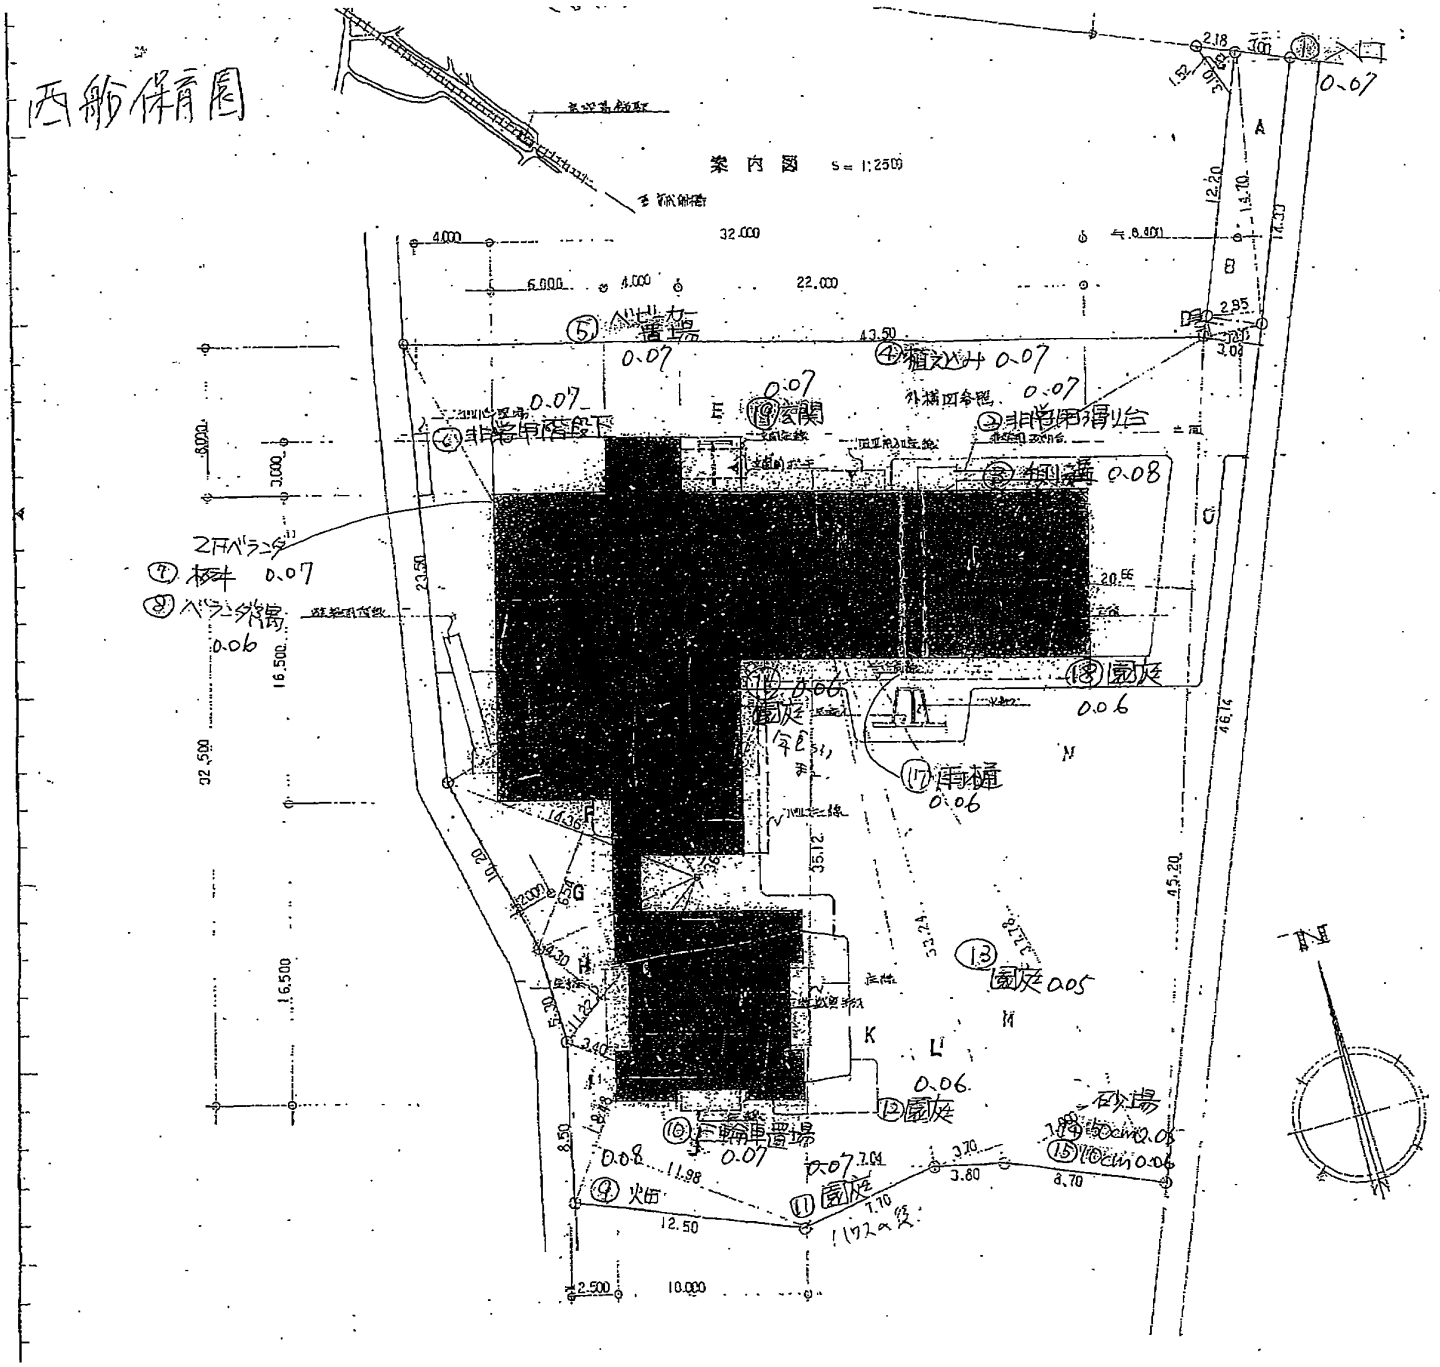
西船保育園
案内図 S=1:2500
⑤ ベビーカー置場 0.07
④ 植えこみ 0.07
⑲ 玄関 0.07
② 非常用滑り台 0.07
③ 側溝 0.08
⑥ 非常用階段下 0.07
2Fベランダ
⑦ 板井 0.07
⑧ ベランダ隅 0.06
⑱ 園庭 0.06
⑰ 雨樋 0.06
⑬ 園庭 0.05
⑫ 園庭 0.06
⑩ 三輪車置場 0.07
⑨ 火缶 0.08
⑪ 園庭 0.07
砂場
⑭ 50cm 0.05
⑮ 10cm 0.06
32.000
22.000
43.50
16.500
32.500
45.20
46.14
12.50
10.000
2.500