西船保育園

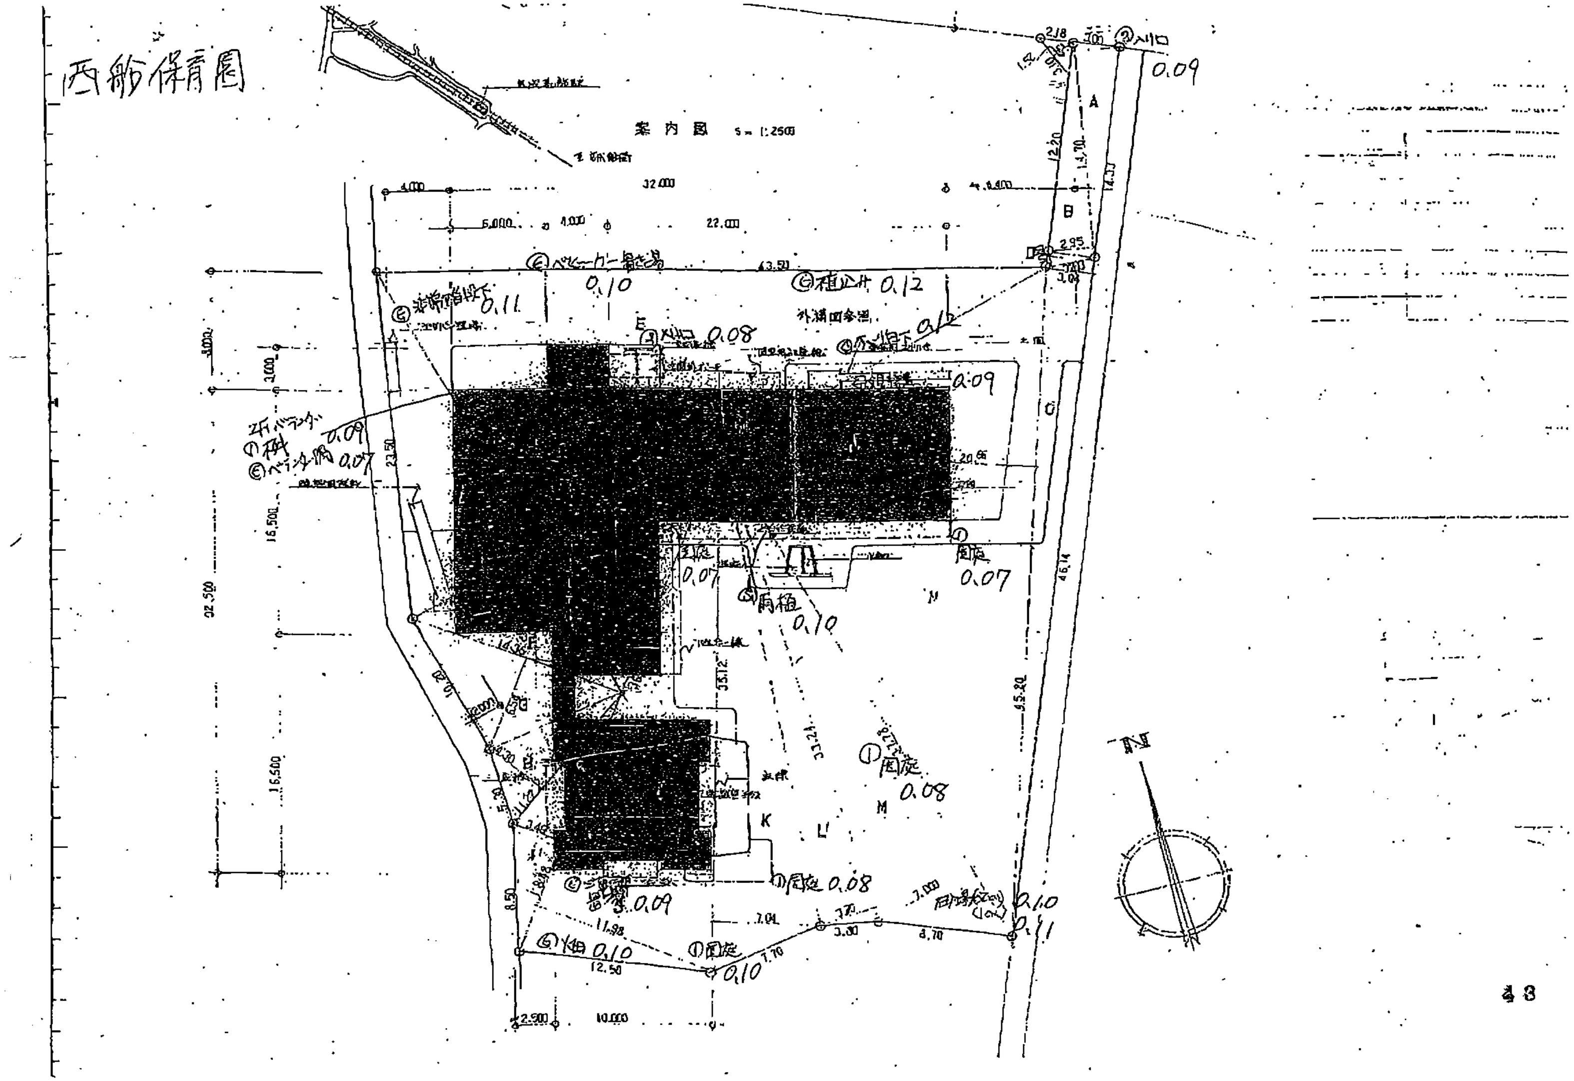

案内図 S=1:2500
入口 0.09
Ⓖベビーカー置き場 0.10
Ⓖ植込み 0.12
Ⓖ非常階段下 0.11
Ⓔ入口 0.08
外構図参照
0.09
2Fバランダの床 0.09
Ⓖベランダ側 0.07
Ⓘ園庭 0.07
園庭 0.07
Ⓘ園庭 0.08
Ⓘ園庭 0.08
0.09
Ⓖ畑 0.10
Ⓘ園庭 0.10
0.10
0.11
N