西船保育園

26.2.4

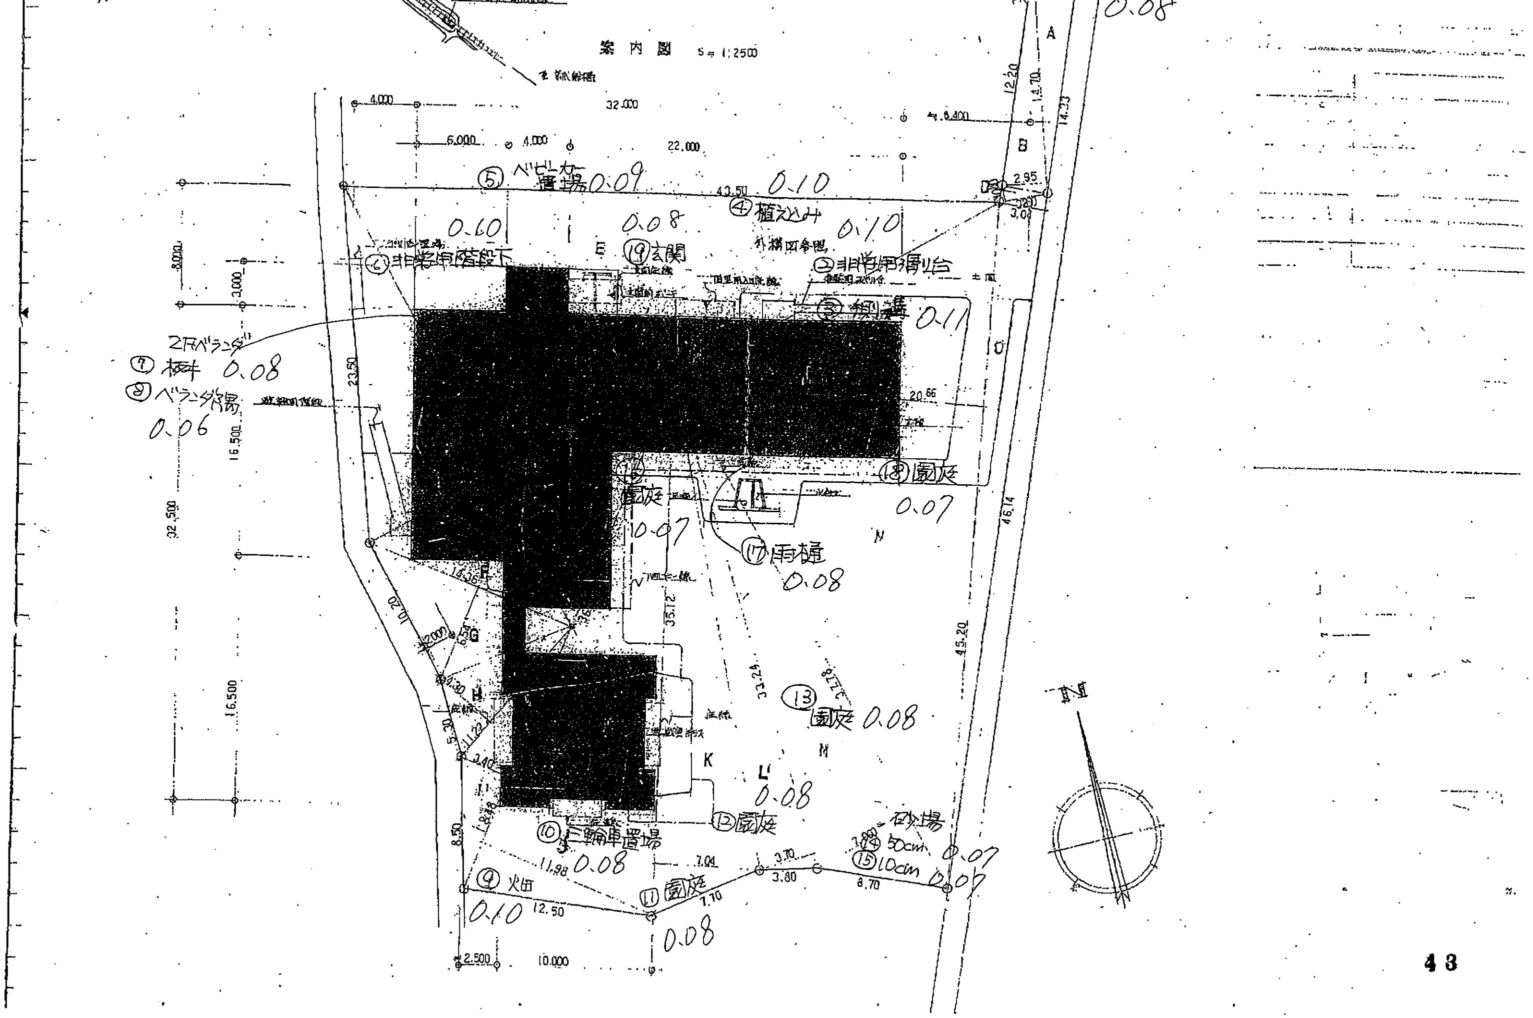

案内図 S=1:2500
①入口 0.08
②非常用滑り台 0.10
③物置 0.11
④植えこみ 0.10
⑤ベビーカー置場 0.09
⑥非常用階段下 0.60
2Fベランダ
⑦板 0.08
⑧ベランダ下 0.06
⑨畑 0.10
⑩三輪車置場 0.08
⑪園庭 0.08
⑫園庭 0.08
⑬園庭 0.08
砂場
⑭50cm 0.07
⑮10cm 0.07
⑯園庭 0.07
⑰雨樋 0.08
⑱園庭 0.07
⑲玄関 0.08