
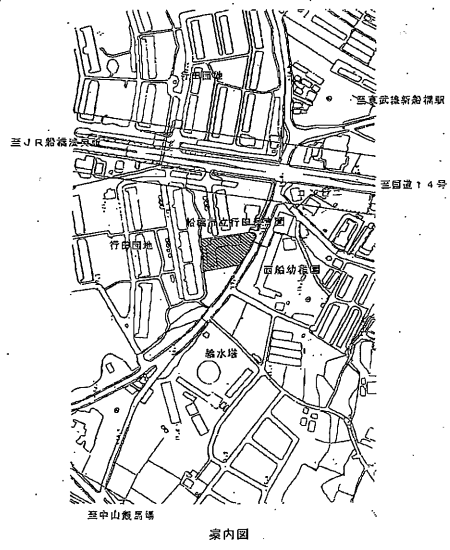


24.7.17

- ①側溝0.12 ①① 礮 0.07 ①② 園庭 0.1
- ② " 0.1 ①③ 園庭 0.08 ①④ 植込 0.09
- ③ " 0.09 ①⑤ " 0.09 ①⑥ 園入 0.07
- ④ 園庭 0.08 ①⑦ 側溝 0.09 ①⑧ " 0.1
- ⑤ 砂場 0.15 ①⑨ " 0.1 ①⑩ 側溝 0.14
- ⑥ 側溝 0.09 ①⑪ 園庭 0.08 ①⑫ 礮 0.12
- ⑦ 園庭 0.06 ①⑬ " 0.1 ①⑭ " 0.15
- ⑧ " (中) 0.09 ①⑮ 側溝 0.08 ①⑯ 其他 0.15
- ⑰ 側溝 0.08 ①⑰ 植込 0.11 ①⑱ 礮 0.11
- ⑲ 園庭 0.07 ①⑲ " 0.07 ①⑳ 園入 0.11

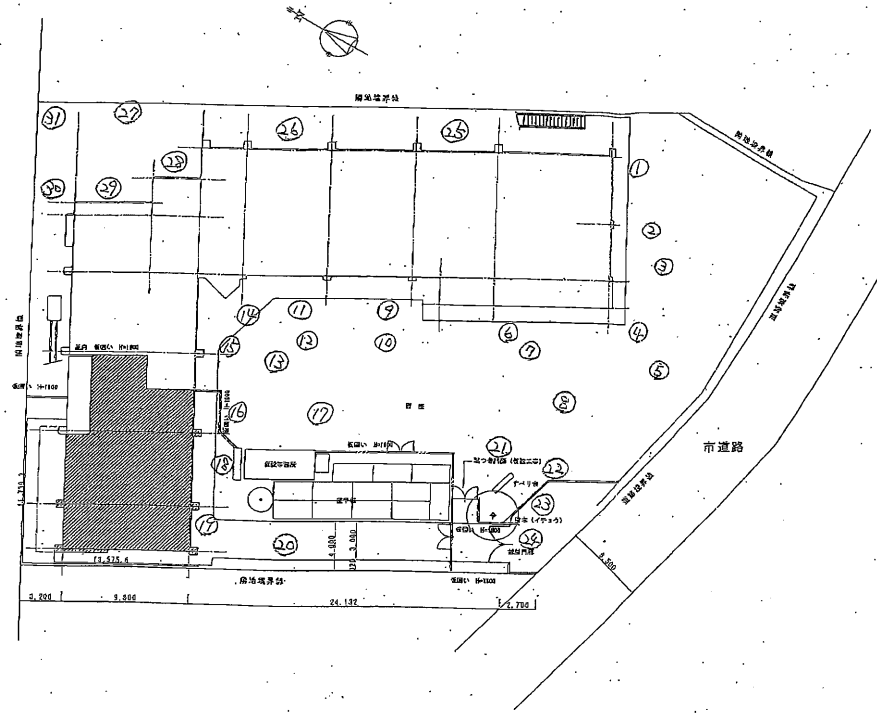

場 名	所 在	月 日	縮 尺	縮尺	1:200	図 名	図名	給陽市立行田保育園	図 番	A-07
				縮尺	縮尺		縮尺	縮尺		縮尺