



0.136 0.137 0.138 0.139 0.14

24.9.21

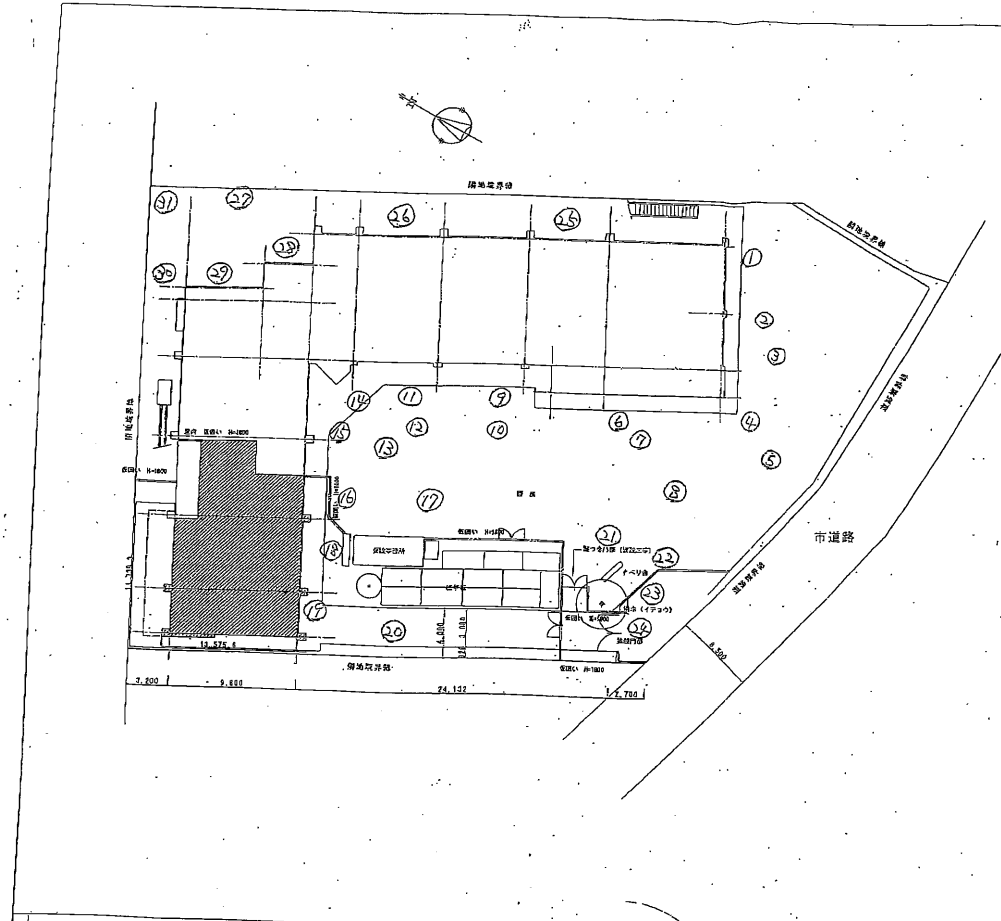

- ①側溝 0.1 ⑪ 枺 0.09 ⑳ 圍底 0.1
- ② " 0.09 ⑫ 圍底 0.08 ㉑ 植込 0.12
- ③ " 0.16 ⑬ " 0.09 ㉒ 圍底 0.1
- ④ 圍底 0.08 ⑭ 側溝 0.07 ㉓ " 0.1
- ⑤ 枺 0.12 ⑮ " 0.07 ㉔ 側溝 0.12
- ⑥ 側溝 0.09 ⑯ 圍底 0.11 ㉕ 枺 0.13
- ⑦ 圍底 0.07 ⑰ " 0.09 ㉖ " 0.14
- ⑧ " (枺) 0.1 ⑱ 側溝 0.1 ㉗ 其他 0.14
- ⑨ 側溝 0.08 ㉘ 植込 0.1 ㉙ 枺 0.11
- ⑩ 圍底 0.08 ㉚ " 0.07 ㉛ " 0.09
- ㉜ 圍底 0.1

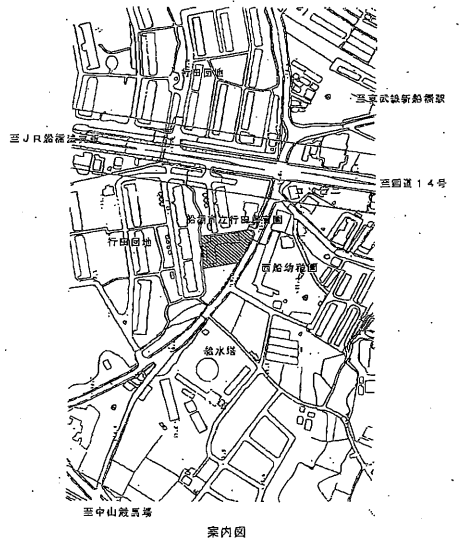

縮尺	1:200	設計者	工字設計	船橋市立行田保育園	図号	A-07
年月日		図印	設計	船橋市	記録図	