
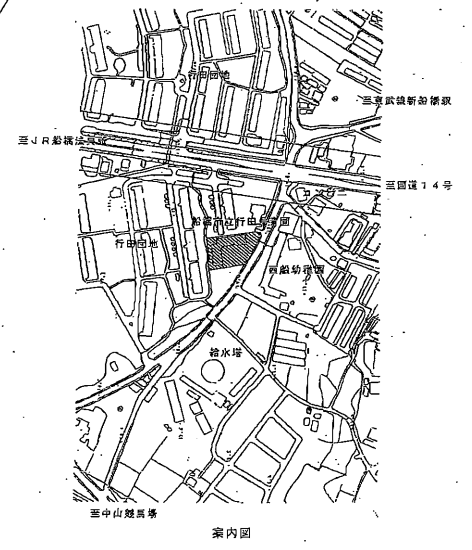


24.10.17

- ①側溝 0.11 ⑩研 0.09 ⑭園庭 0.09
- ② " 0.1 ⑪園庭 0.09 ⑮植込 0.09
- ③ " 0.08 ⑫ " 0.09 ⑯園入 0.08
- ④園庭 0.09 ⑰側溝 0.08 ⑲ " 0.06
- ⑤砂場 0.14 ⑳ " 0.06 ㉑側溝 0.16
- ⑥側溝 0.08 ㉒園庭 0.09 ㉓研 0.12
- ⑦園庭 0.07 ㉔ " 0.09 ㉕ " 0.1
- ⑧ " (中) 0.08 ㉖側溝 0.1 ㉗池 0.08
- ⑨側溝 0.07 ㉘植込 0.1 ㉙研 0.11
- ⑲園庭 0.09 ㉚ " 0.1 ㉛ " 0.11
- ㉜園入 0.1

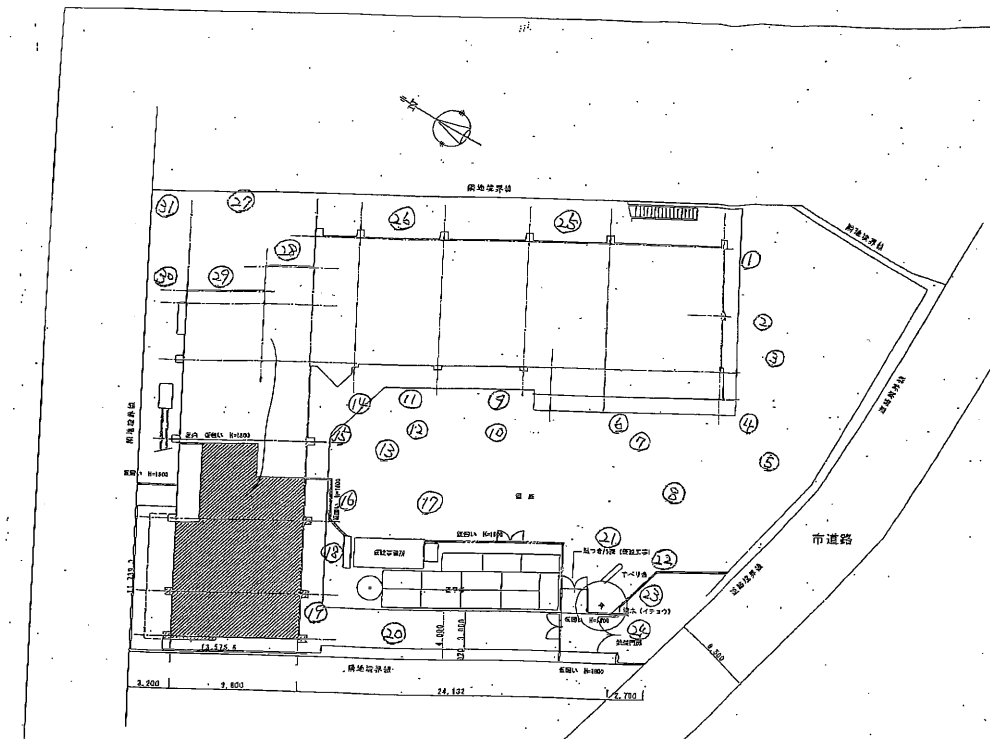

<table border="1"> <tr> <td> </td> <td> </td> <td> </td> <td> </td> </tr> </table>													縮尺 1:200 年・月・日	図名 用途 構造 備註	工事名 給福市立行田保育園 設備図	図番 No. A-07