
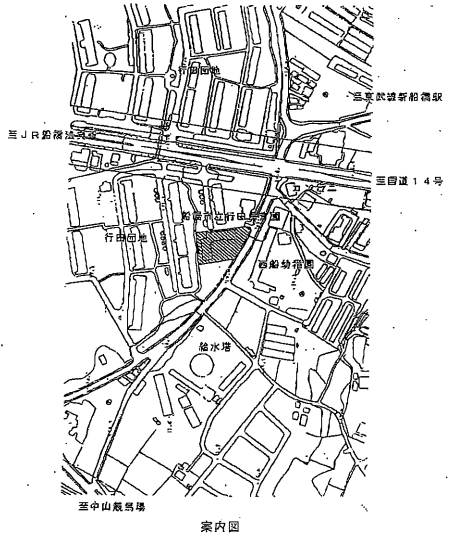


12月25日

- ①側溝0.11 ⑩樹 0.07 ⑳園庭0.09
- ② " 0.09 ⑪園庭0.08 ㉑植込0.08
- ③ " 0.1 ⑫ " 0.08 ㉒園路0.08
- ④園庭0.07 ⑬側溝0.08 ㉓ " 0.1
- ⑤砂場0.14 ⑭ " 0.08 ㉔側溝0.2
- ⑥側溝0.09 ⑮園庭0.07 ㉕樹 0.16
- ⑦園庭0.07 ⑯ " 0.08 ㉖ " 0.14
- ⑧ " (中央)0.07 ⑰側溝0.08 ㉗その他 0.11
- ⑨側溝0.08 ⑱植込0.09 ㉘樹 0.1
- ⑲園庭0.08 ㉙ " 0.08 ㉚ " 0.11
- ㉛園路0.11

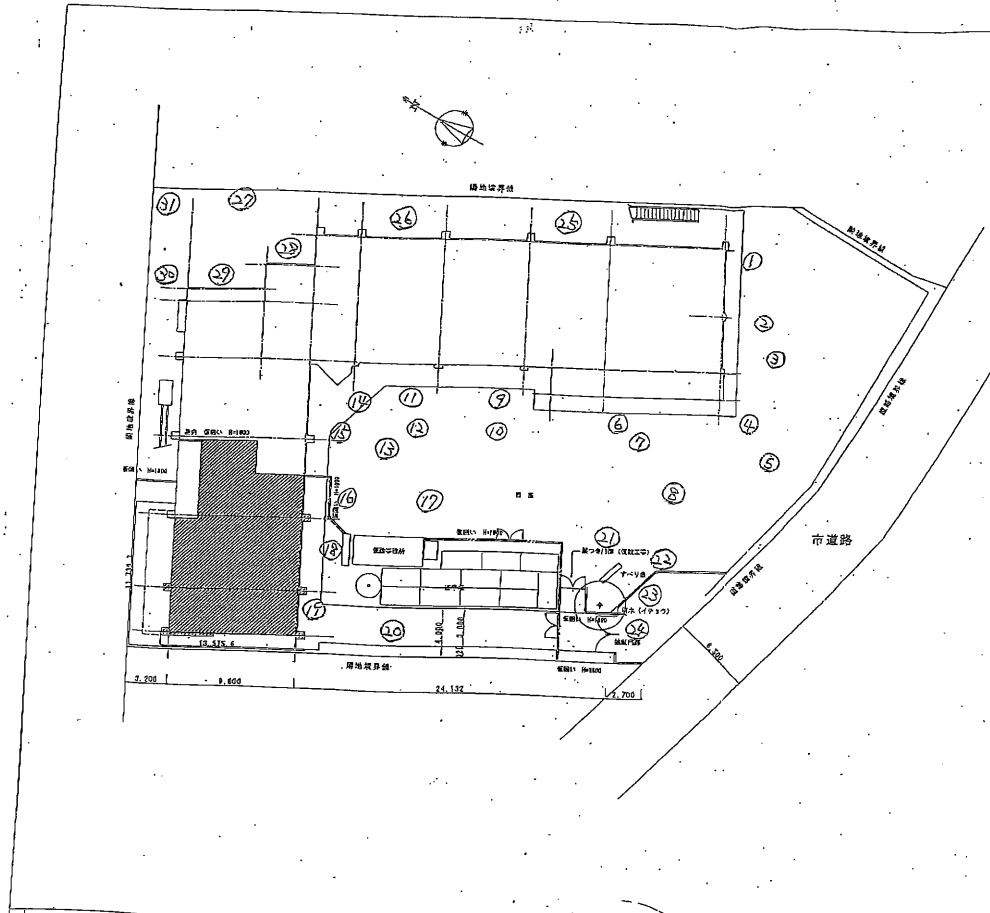

種	別	種	別

縮尺	1:200	図案		工事名	船橋市立行田保育園	図番	
年月日		製図					A-07