
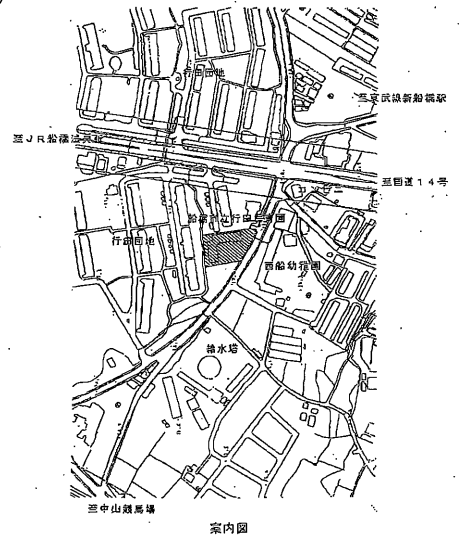


H25.1.18

- ① 側溝 0.1 ⑩ 科 0.08 ⑲ 園庭 0.08
- ② " 0.09 ⑪ 園庭 0.08 ⑳ 植込 0.09
- ③ " 0.08 ⑫ " 0.09 ㉑ 園庭 0.07
- ④ 園庭 0.07 ⑬ 側溝 0.08 ㉒ " 0.08
- ⑤ 砂場 0.1 ⑭ " 0.08 ㉓ 側溝 0.19
- ⑥ 側溝 0.07 ⑮ 園庭 0.07 ㉔ 科 0.16
- ⑦ 園庭 0.05 ⑯ " 0.08 ㉕ " 0.1
- ⑧ " 側溝 0.07 ⑰ 側溝 0.08 ㉖ 其他 0.1
- ⑨ 側溝 0.07 ⑱ 植込 0.1 ㉗ 科 0.1
- ⑲ 園庭 0.07 ㉘ " 0.07 ㉙ " 0.1
- ㉚ 園庭 0.09

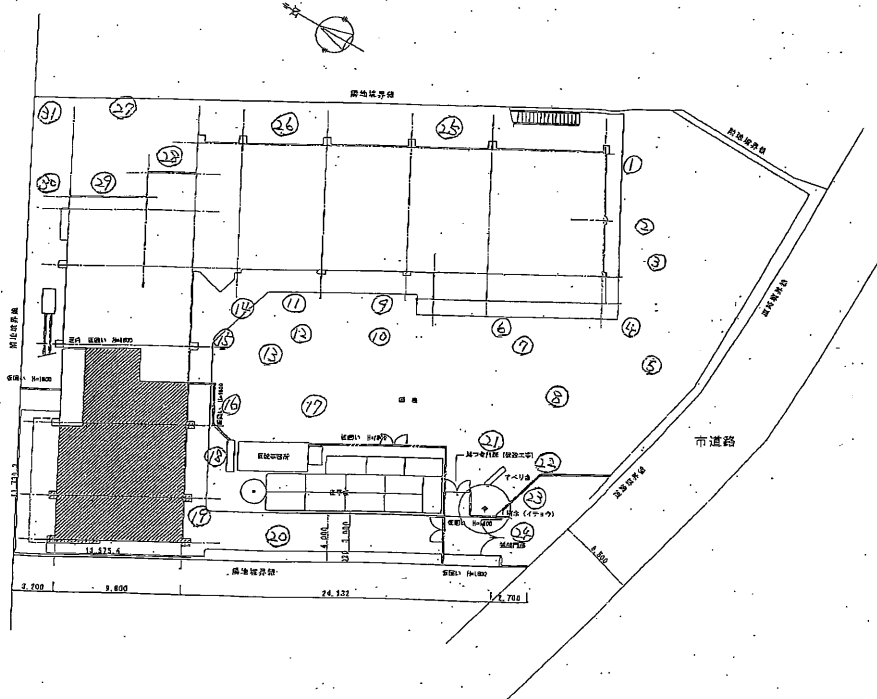

| | | | | | | | | |
|---|---|---|----|-------|-----|------|-----------|--------|
| | | | | | | | | |
| 日 | 月 | 日 | 縮尺 | 1:200 | 製表者 | 工学設計 | 船橋市立行田緑育園 | 図面 No. |
| 年 | 月 | 日 | 製図 | 住田 | 設計 | 船橋市 | 緑園団 | A-07 |