
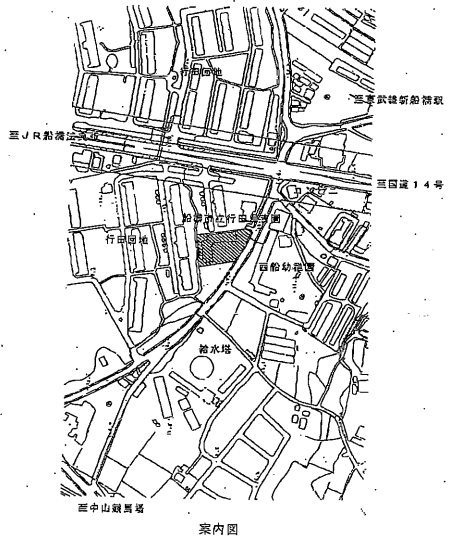


25.2.4 行田

- ①側溝 0.11 ①① 研 0.07 ②② 園庭 0.09
- ② " 0.1 ②② 園庭 0.08 ③③ 植込 0.1
- ③ " 0.09 ③③ " 0.09 ④④ 園庭 0.07
- ④ 園庭 0.08 ④④ 側溝 0.08 ⑤⑤ " 0.08
- ⑤ 砂場 0.12 ⑤⑤ " 0.09 ⑥⑥ 側溝 0.19
- ⑥ 側溝 0.07 ⑥⑥ 園庭 0.07 ⑦⑦ 研 0.15
- ⑦ 園庭 0.06 ⑦⑦ " 0.08 ⑧⑧ " 0.12
- ⑧ "(中) 0.07 ⑧⑧ 側溝 0.06 ⑨⑨ 其他 0.1
- ⑨ 側溝 0.07 ⑨⑨ 植込 0.09 ⑩⑩ 研 0.1
- ⑩ 園庭 0.07 ⑩⑩ " 0.07 ⑪⑪ " 0.11
- ⑪ 園庭 0.07 ⑪⑪ " 0.07 ⑫⑫ 園庭 0.12

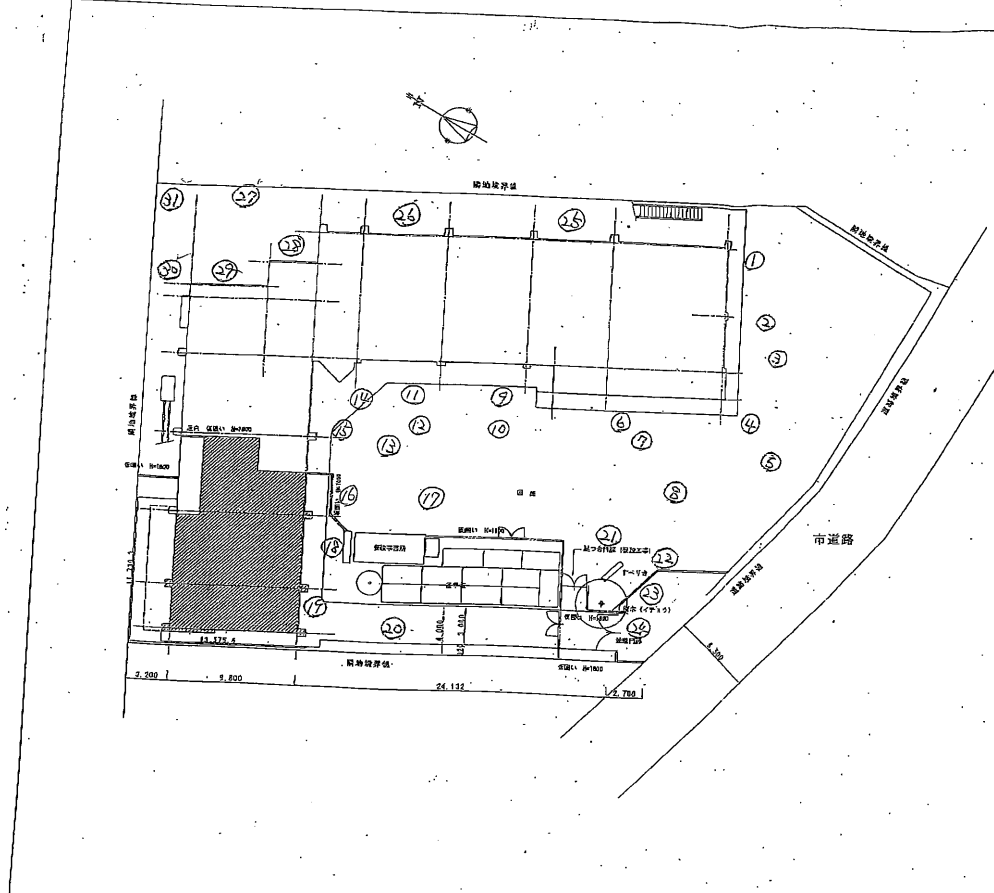

縮尺 1:200	図案者	工事名	船橋市立行田保育園	図面 No.
No. A-07	設計	監理	記録簿	A-07