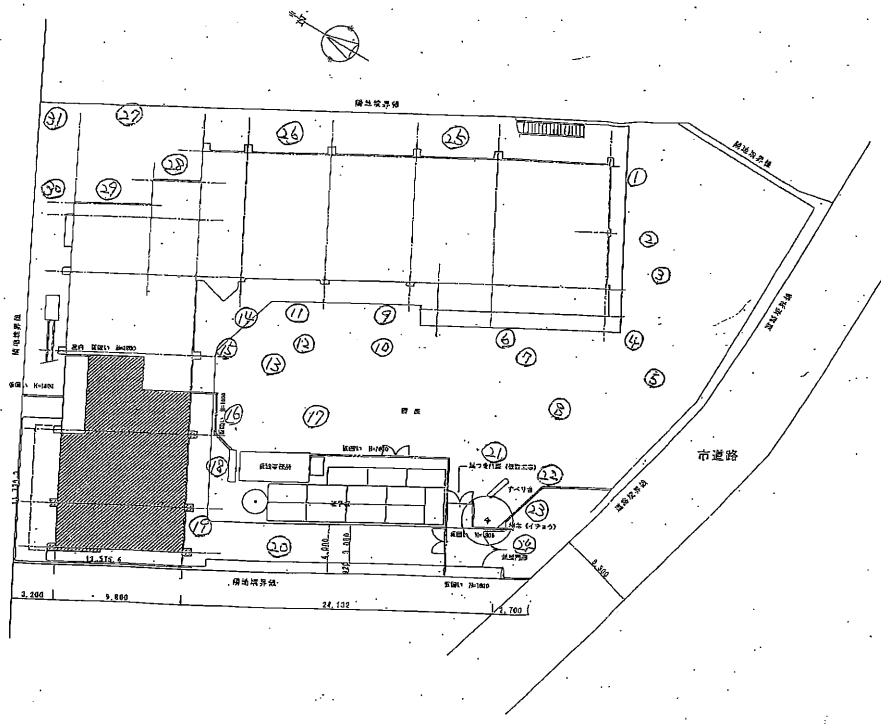

① 側溝 0.10	⑪ 柵 0.07	㉑ 園庭 0.09	
② 〃 0.09	⑫ 園庭 0.08	㉒ 植込 0.07	
③ 〃 0.07	⑬ 〃 0.09	㉓ 園入口 0.07	
④ 園庭 0.07	⑭ 側溝 0.07	㉔ 〃 0.07	
⑤ 砂場 0.11	⑮ 〃 0.07	㉕ 側溝 0.15	
⑥ 側溝 0.07	⑯ 園庭 0.07	㉖ 柵 0.20	
⑦ 園庭 0.07	⑰ 〃 0.10	㉗ 〃 0.12	
⑧ 〃 (中央) 0.07	⑱ 側溝 0.07	㉘ その他 0.10	
⑨ 側溝 0.07	⑲ 植込 0.11	㉙ 柵 0.12	
⑩ 園庭 0.08	⑳ 〃 0.10	㉚ 〃 0.10	
		㉛ 園入口 0.08	

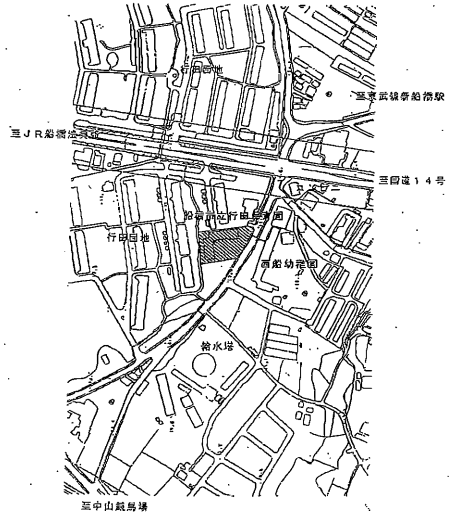

案内図

縮尺 1:200	御承認	工事名称	船橋市立行田保育園	図面 No.
年・月・日	図面	図面名称	配置図	A-07

28