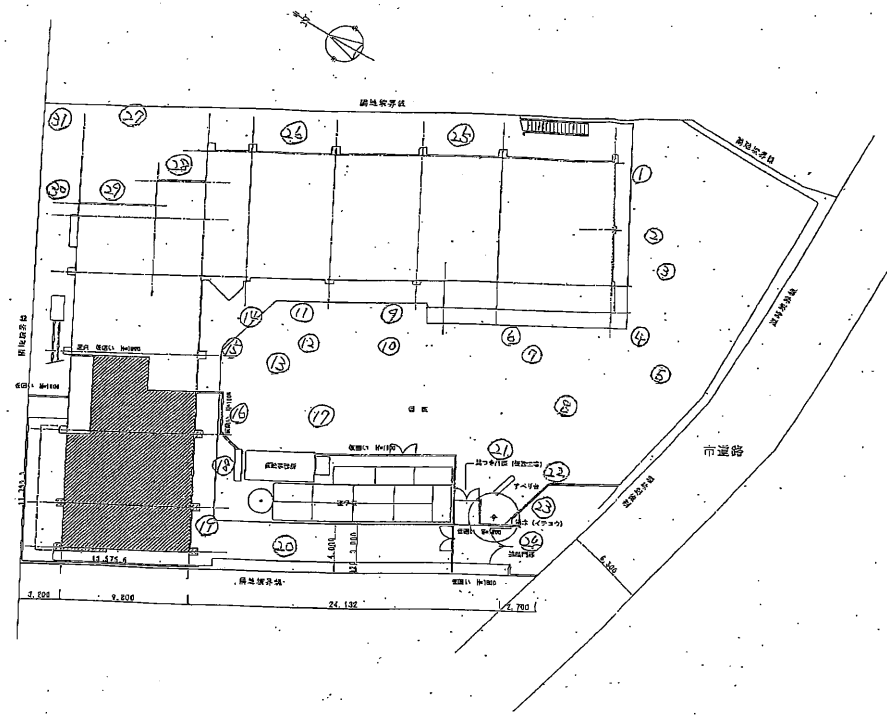

① 側溝	0.10	⑪ 桝	0.09	㉑ 園庭	0.09			
② 〃	0.09	⑫ 園庭	0.08	㉒ 植込	0.09			
③ 〃	0.07	⑬ 〃	0.08	㉓ 園入口	0.08			
④ 園庭	0.08	⑭ 側溝	0.08	㉔ 〃	0.08			
⑤ 砂場	0.10	⑮ 〃	0.08	㉕ 側溝	0.13			
⑥ 側溝	0.08	⑯ 園庭	0.08	㉖ 桝	0.12			
⑦ 園庭	0.07	⑰ 〃	0.08	㉗ 〃	0.11			
⑧ 〃 (中段)	0.09	⑱ 側溝	0.08	㉘ その他	0.11			
⑨ 側溝	0.07	⑲ 植込	0.08	㉙ 桝	0.10			
⑩ 園庭	0.08	⑳ 〃	0.08	㉚ 〃	0.11			
				㉛ 園入口	0.10			

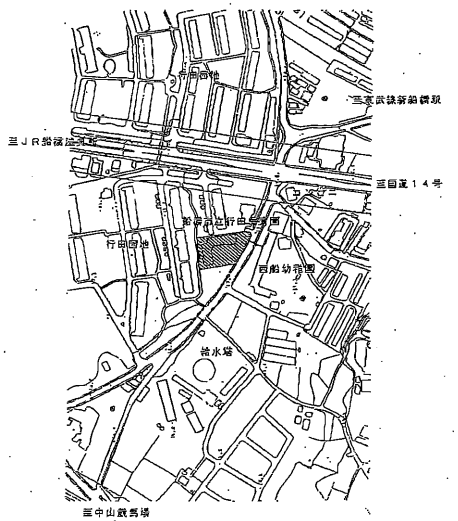

案内図

番号	日・正	月 日	縮尺 1:200	設計者	工事名称	船橋市立行田保育園	図面 No. A-07
			年・月・日	担当	図面名称	配置図	