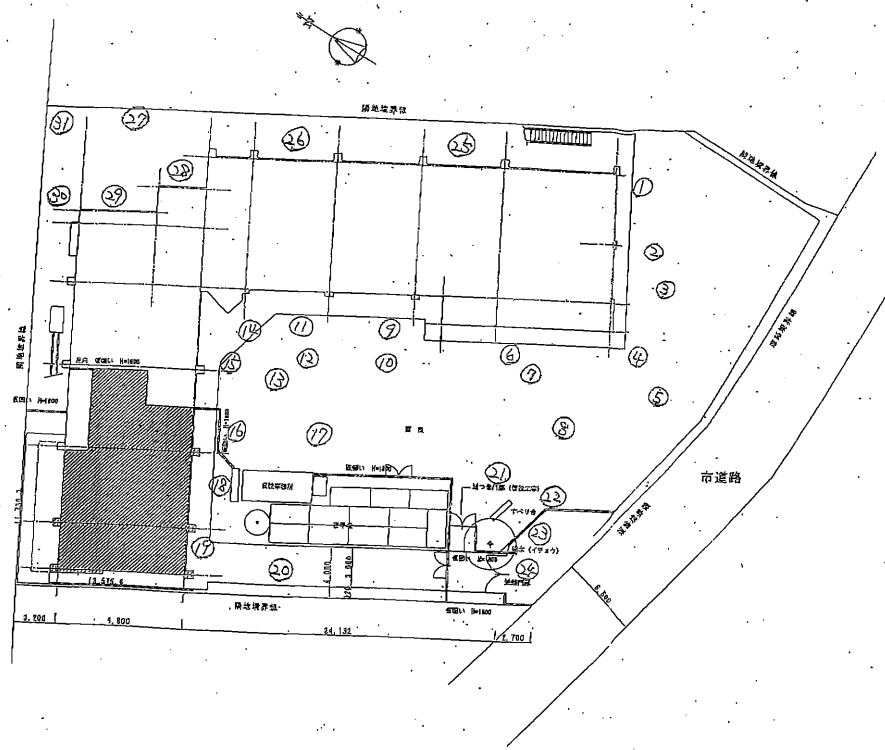


| | | | | | |
|---|---|---|---|---|---|
| ① 側溝 | 0.09 | ⑪ 桝 | 0.07 | ㉑ 園庭 | 0.06 |
| ② 〃 | 0.07 | ⑫ 園庭 | 0.07 | ㉒ 植込 | 0.07 |
| ③ 〃 | 0.07 | ⑬ 〃 | 0.07 | ㉓ 園入口 | 0.07 |
| ④ 園庭 | 0.07 | ⑭ 側溝 | 0.08 | ㉔ 〃 | 0.08 |
| ⑤ 砂場 | 0.09 | ⑮ 〃 | 0.07 | ㉕ 側溝 | 0.14 |
| ⑥ 側溝 | 0.07 | ⑯ 園庭 | 0.06 | ㉖ 桝 | 0.11 |
| ⑦ 園庭 | 0.07 | ⑰ 〃 | 0.07 | ㉗ 〃 | 0.11 |
| ⑧ 〃(中央) | 0.07 | ⑱ 側溝 | 0.07 | ㉘ その他 | 0.10 |
| ⑨ 側溝 | 0.06 | ⑲ 植込 | 0.08 | ㉙ 桝 | 0.09 |
| ⑩ 園庭 | 0.07 | ⑳ 〃 | 0.08 | ㉚ 〃 | 0.10 |
| | | | | ㉛ 園入口 | 0.10 |

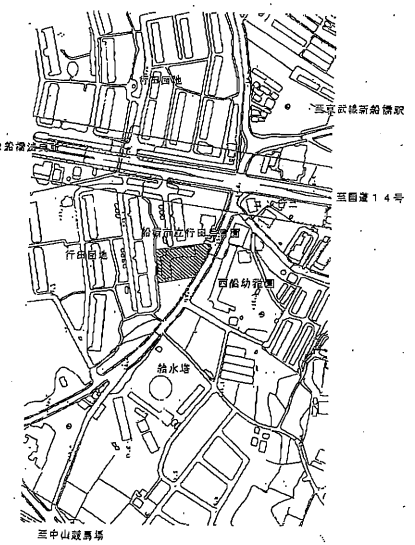


案内図

| | | | | | |
|---|---|---|---|---|---|
| 縮尺 1:200 | 御承認 | | 工事名称 船橋市立行田保育園 | 図面No A-07 |
| 年・月・日 25.11.11 | 職員 | 担当 | 図面名称 記置図 | |