


- | | | | | | |
|---------|------|-------|------|-------|------|
| ①側溝 | 0.09 | ⑪ 柵 | 0.12 | ⑳ 園庭 | 0.13 |
| ② " | 0.11 | ⑫ 園庭 | 0.13 | ㉑ 植込 | 0.11 |
| ③ " | 0.11 | ⑬ " | 0.13 | ㉒ 園入口 | 0.11 |
| ④ 園庭 | 0.09 | ⑭ 側溝 | 0.09 | ㉓ " | 0.10 |
| ⑤ 砂場 | 0.21 | ⑮ " | 0.09 | ㉔ 側溝 | 0.25 |
| ⑥ 側溝 | 0.11 | ⑯ 園庭 | 0.10 | ㉕ 柵 | 0.15 |
| ⑦ 園庭 | 0.08 | ⑰ " | 0.11 | ㉖ " | 0.15 |
| ⑧ "(中央) | 0.10 | ⑱ 側溝 | 0.09 | ㉗ その他 | 0.10 |
| ⑨ 側溝 | 0.10 | ㉚ 植込 | 0.15 | ㉘ 柵 | 0.13 |
| ⑩ 園庭 | 0.11 | ㉛ " | 0.15 | ㉙ " | 0.14 |
| | | ㉜ 園入口 | 0.13 | | |

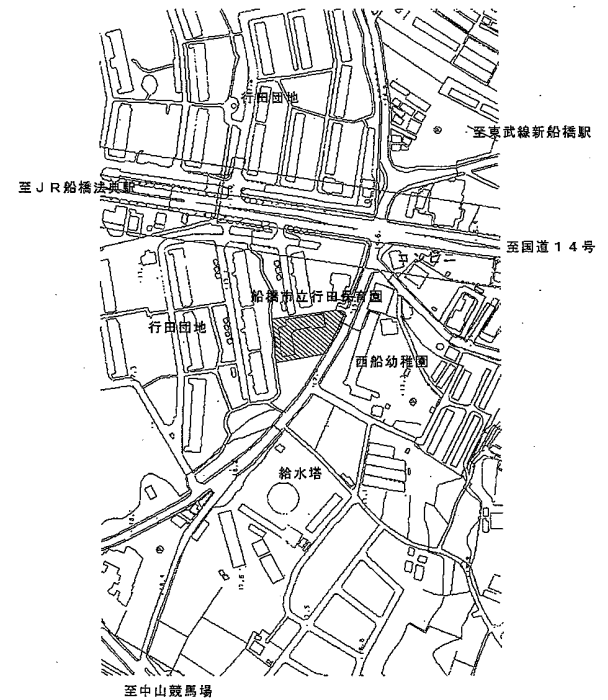

案内図

備考	訂正	月日	縮尺	御承認	工事名称	船橋市立行田保育園	図面No.
			1:200				A-07
			年・月・日	製図	担当	図面名称	配設図