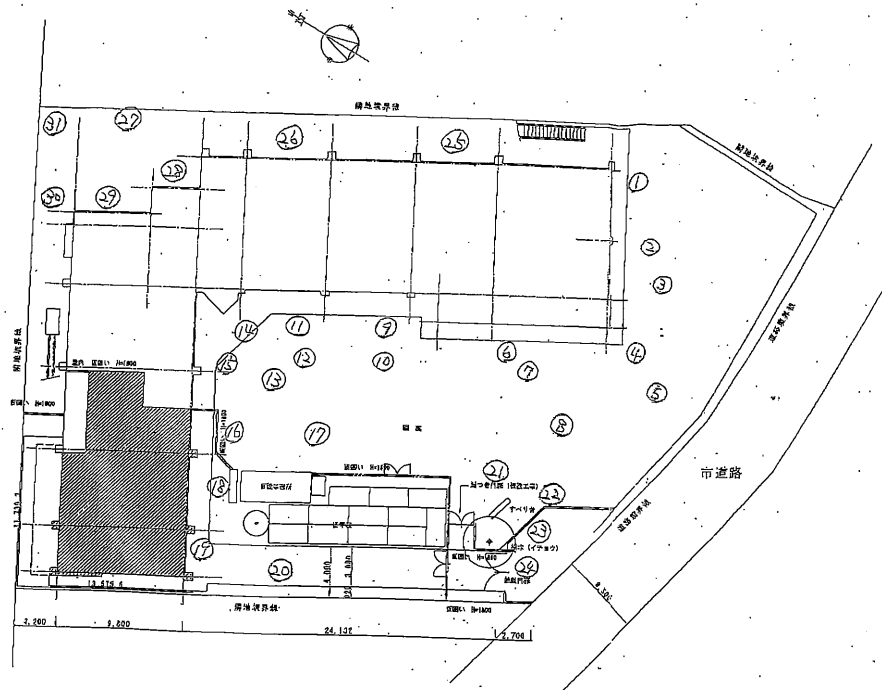

① 側溝 0.08
② 〃 0.06
③ 〃 0.06
④ 園庭 0.06
⑤ 砂場 0.08
⑥ 側溝 0.07
⑦ 園庭 0.05
⑧ 〃 (中央) 0.07
⑨ 側溝 0.07
⑩ 園庭 0.07
⑪ 柵 0.07
⑫ 園庭 0.06
⑬ 〃 0.06
⑭ 側溝 0.07
⑮ 〃 0.07
⑯ 園庭 0.06
⑰ 〃 0.07
⑱ 側溝 0.07
⑲ 植込 0.08
⑳ 〃 0.07
㉑ 園庭 0.07
㉒ 植込 0.07
㉓ 園入口 0.07
㉔ 〃 0.05
㉕ 側溝 0.09
㉖ 柵 0.11
㉗ 〃 0.10
㉘ その他 0.09
㉙ 柵 0.09
㉚ 〃 0.08
㉛ 園入口 0.08

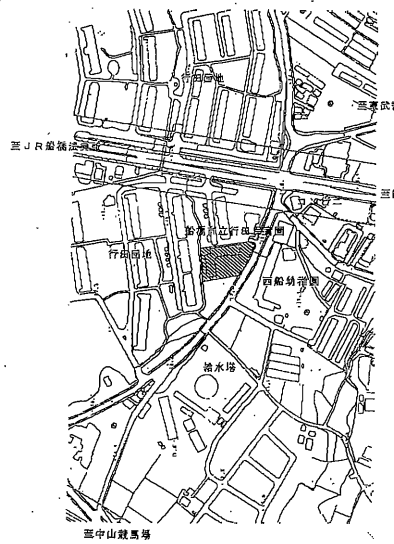

案内図

縮尺 1:200	御承認	工事名称	船橋市立行田保育園	図面 No.
年・月・日 26. 4. 12	部局	課長	図面名称	配置図	A-07

28