
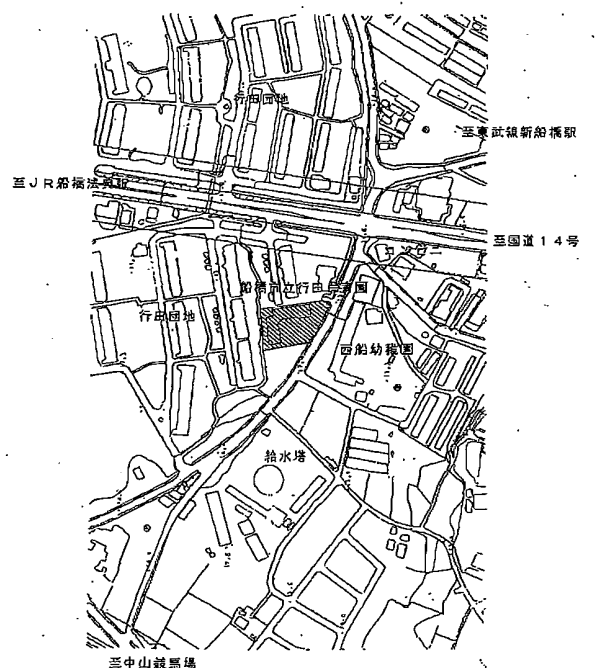


44.1.17

- ①側溝 0.14 ⑪柵 0.08 ⑳園庭 0.11
- ②" 0.15 ⑫園庭 0.10 ㉑植込 0.10
- ③" 0.15 ⑬" 0.14 ㉒園入 0.09
- ④園庭 0.1 ⑭側溝 0.09 ㉓" 0.12
- ⑤砂場 0.25 ⑮" 0.11 ㉔側溝 0.20
- ⑥側溝 0.09 ⑯園庭 0.10 ㉕柵 0.18
- ⑦園庭 0.07 ⑰" 0.11 ㉖" 0.18
- ⑧"(柵) 0.11 ㉗側溝 0.10 ㉘その他 0.14
- ⑨側溝 0.09 ⑱植込 0.13 ㉙柵 0.13
- ⑩園庭 0.09 ㉚" 0.09 ㉛" 0.14
- ㉜園入 0.15

再測定 0.21

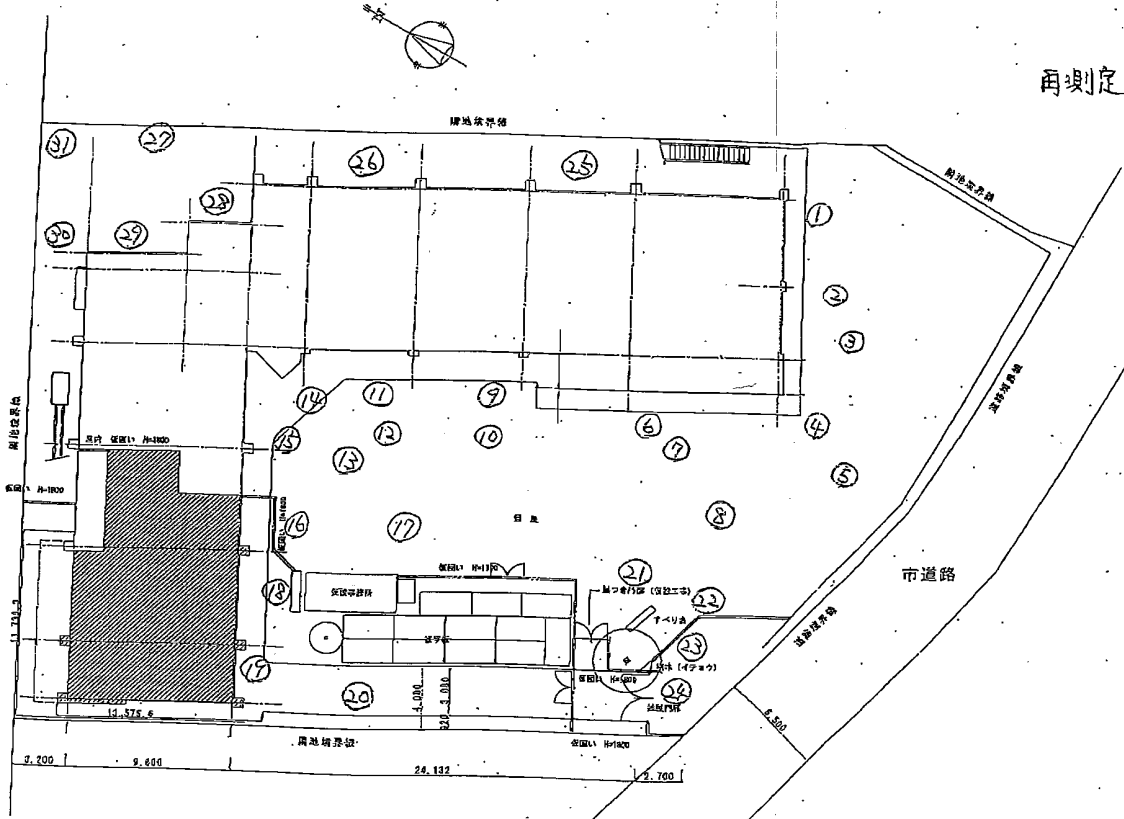

図名 1:200 縮尺 1:200 縮尺	図主 御承知	工事名称 船橋市立行田保育園	図面 No. A-07
	図種 配置	図面名称 配置図	