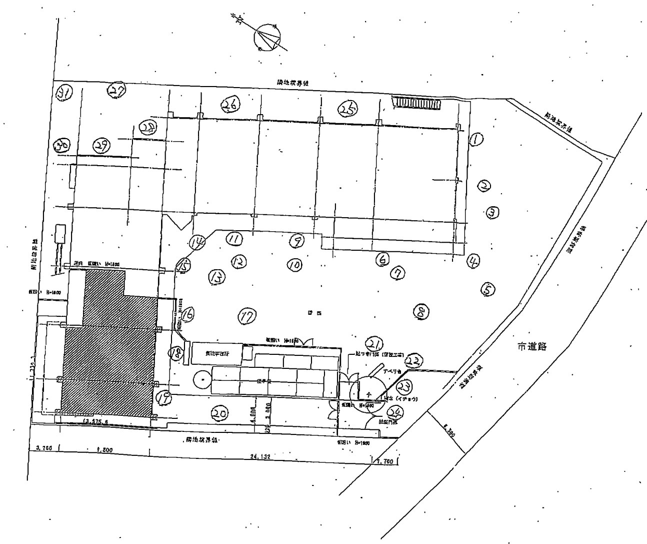

① 側溝 0.06	⑪ 桝 0.06	㉑ 園庭 0.06
② 〃 0.07	⑫ 園庭 0.06	㉒ 植込 0.06
③ 〃 0.05	⑬ 〃 0.05	㉓ 園入口 0.06
④ 園庭 0.05	⑭ 側溝 0.06	㉔ 〃 0.05
⑤ 砂場 0.05	⑮ 〃 0.06	㉕ 側溝 0.09
⑥ 側溝 0.05	⑯ 園庭 0.06	㉖ 桝 0.10
⑦ 園庭 0.05	⑰ 〃 0.06	㉗ 〃 0.10
⑧ 〃(中央) 0.06	⑱ 側溝 0.05	㉘ その他 0.08
⑨ 側溝 0.06	⑲ 植込 0.07	㉙ 桝 0.08
⑩ 園庭 0.06	⑳ 〃 0.07	㉚ 〃 0.08
		㉛ 園入口 0.08

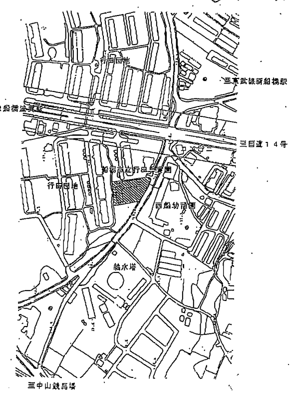

案内図

縮尺	1:200	工事名称	船橋市立行田保育園	図面No.
年・月・日	27. 1. 6	図面名称	配置図	A-07