


- ① 側溝 0.06 ⑩ 研 0.07 ⑲ 園庭 0.05
- ② " 0.07 ⑪ 園庭 0.07 ⑳ 植込 0.05
- ③ " 0.06 ⑫ " 0.05 ㉑ 園入口 0.06
- ④ 園庭 0.06 ⑬ 側溝 0.06 ㉒ " 0.06
- ⑤ 砂場 0.06 ⑭ " 0.07 ㉓ 側溝 0.09
- ⑥ 側溝 0.07 ⑮ 園庭 0.07 ㉔ 研 0.10
- ⑦ 園庭 0.05 ⑯ " 0.06 ㉕ " 0.08
- ⑧ " (中央) 0.06 ㉖ 側溝 0.05 ㉗ 和池 0.08
- ⑨ 側溝 0.07 ㉘ 植込 0.06 ㉙ 研 0.09
- ⑲ 園庭 0.07 ㉚ " 0.06 ㉛ " 0.08
- ㉜ 園入口 0.08

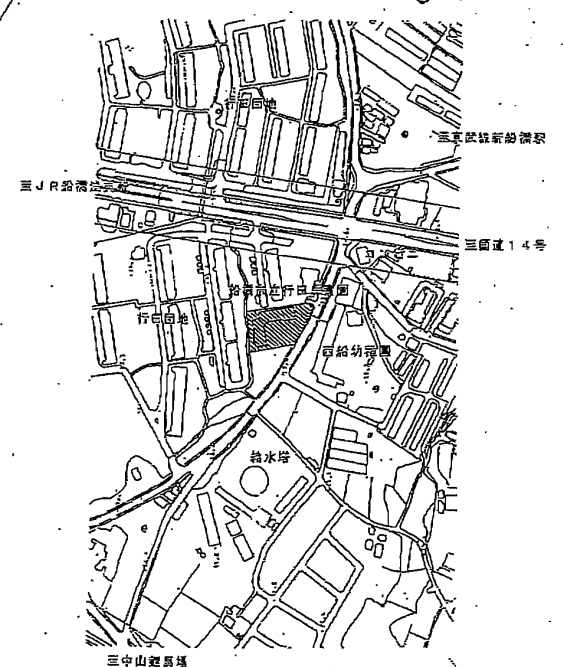

案内図

縮尺	1:200	御承認		工事名称	船橋市立行田保育園
年月日	27. 10. 6	設計		設計者	近藤園