


- ① 側溝 0.12
- ② " 0.13
- ③ " 0.11
- ④ 園庭 0.09
- ⑤ 砂場 0.22
- ⑥ 側溝 0.10
- ⑦ 園庭 0.09
- ⑧ "(中央) 0.11
- ⑨ 側溝 0.10
- ⑩ 園庭 0.11
- ⑪ 砂 0.08
- ⑫ 園庭 0.11
- ⑬ " 0.10
- ⑭ 側溝 0.10
- ⑮ " 0.09
- ⑯ 園庭 0.10
- ⑰ " 0.10
- ⑱ 側溝 0.09
- ⑲ 植込 0.13
- ⑳ " 0.13
- ㉑ 園庭 0.11
- ㉒ 園庭 0.11
- ㉓ 植込 0.12
- ㉔ 園入 0.12
- ㉕ " 0.09
- ㉖ 側溝 0.20
- ㉗ 砂 0.16
- ㉘ " 0.16
- ㉙ " 0.16
- ㉚ 砂他 0.14
- ㉛ 砂 0.14
- ㉜ " 0.12
- ㉝ 園入 0.11

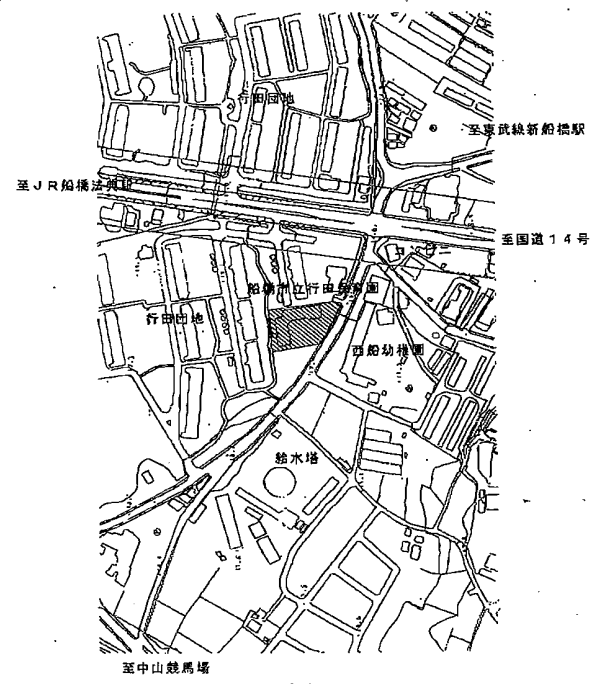

案内図

縮 小 率	訂 正	月 日	縮尺 1:200	備考	工事名称 船橋市立行田保育園	図面名称 配置図	図面No. A-07
		年・月・日					