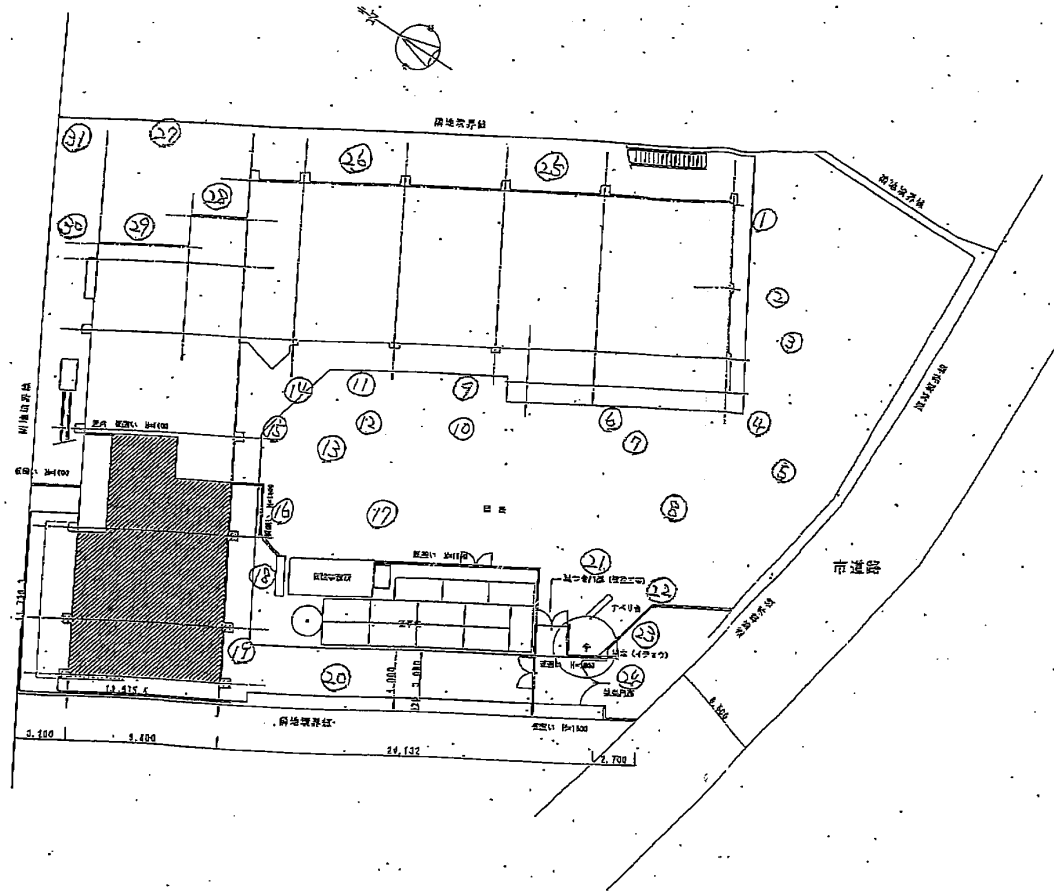

① 側溝	0.06	⑪ 桝	0.06	㉑ 園庭	0.06
② 〃	0.06	⑫ 園庭	0.07	㉒ 植込	0.06
③ 〃	0.05	⑬ 〃	0.05	㉓ 園入口	0.05
④ 園庭	0.06	⑭ 側溝	0.06	㉔ 〃	0.05
⑤ 砂場	0.07	⑮ 〃	0.07	㉕ 側溝	0.09
⑥ 側溝	0.06	⑯ 園庭	0.06	㉖ 桝	0.08
⑦ 園庭	0.05	⑰ 〃	0.06	㉗ 〃	0.09
⑧ 〃(中央)	0.06	⑱ 側溝	0.06	㉘ その他	0.07
⑨ 側溝	0.06	⑲ 植込	0.07	㉙ 桝	0.07
⑩ 園庭	0.05	⑳ 〃	0.06	㉚ 〃	0.07
				㉛ 園入口	0.08

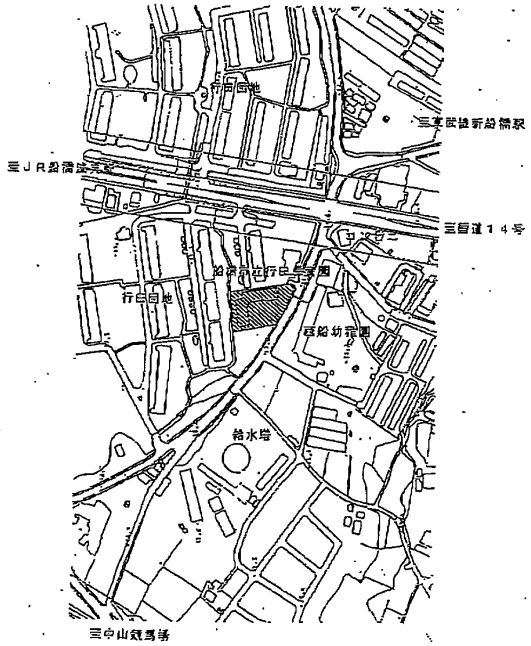

案内図

縮尺 1:200	御承認	工事名称 船橋市立行田保育園	図面 No.	
年・月・日 27.11.6	題目	担当	図面名称 配置図	A-07