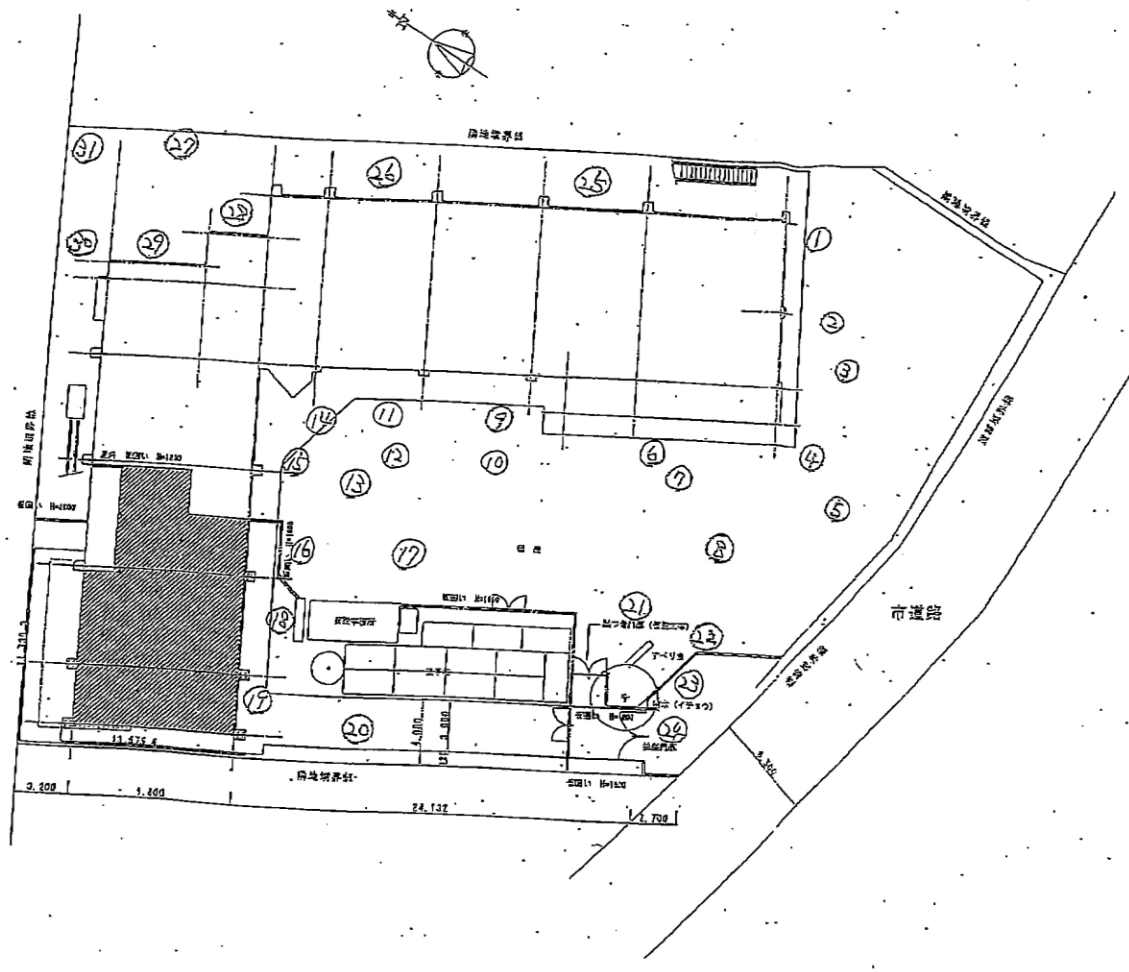
北
隣地境界線
隣地境界線
園庭
市道路
すべり台
3.200
24.132
2.700
4.000
3.000
①
②
③
④
⑤
⑥
⑦
⑧
⑨
⑩
⑪
⑫
⑬
⑭
⑮
⑯
⑰
⑱
⑲
⑳
㉑
㉒
㉓
㉔
㉕
㉖
㉗
㉘
㉙
㉚
㉛

①	側溝	0.08
②	〃	0.06
③	〃	0.06
④	園庭	0.05
⑤	砂場	0.07
⑥	側溝	0.06
⑦	園庭	0.06
⑧	〃（中央）	0.06
⑨	側溝	0.06
⑩	園庭	0.06
⑪	桝	0.08
⑫	園庭	0.06
⑬	〃	0.06
⑭	側溝	0.07
⑮	〃	0.06
⑯	園庭	0.05
⑰	〃	0.05
⑱	側溝	0.06
⑲	植込	0.07
⑳	〃	0.07
㉑	園庭	0.06
㉒	植込	0.06
㉓	園入口	0.04
㉔	〃	0.05
㉕	側溝	0.10
㉖	桝	0.08
㉗	〃	0.06
㉘	その他	0.08
㉙	桝	0.07
㉚	〃	0.08
㉛	園入口	0.08

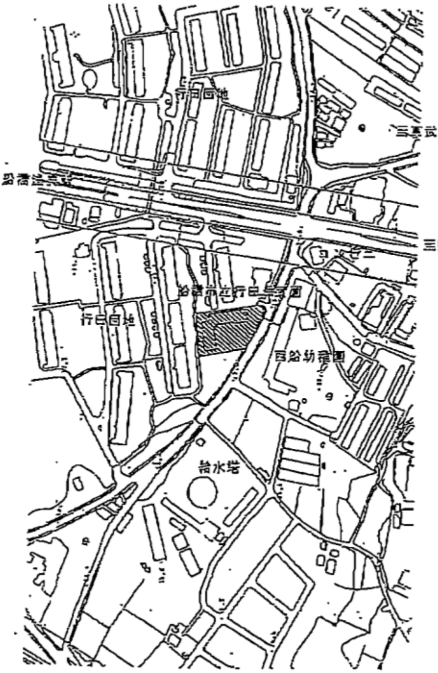
行田団地
至東武線新船橋駅
至JR船橋法典駅
至国道14号
船橋市立行田保育園
行田団地
西船幼稚園
給水塔
至中山競馬場

案内図

縮尺 1:200	設計者		工事名称 船橋市立行田保育園	図面No
年・月・日 28.4.8	検図	担当	図面名称 配置図	A-07

28