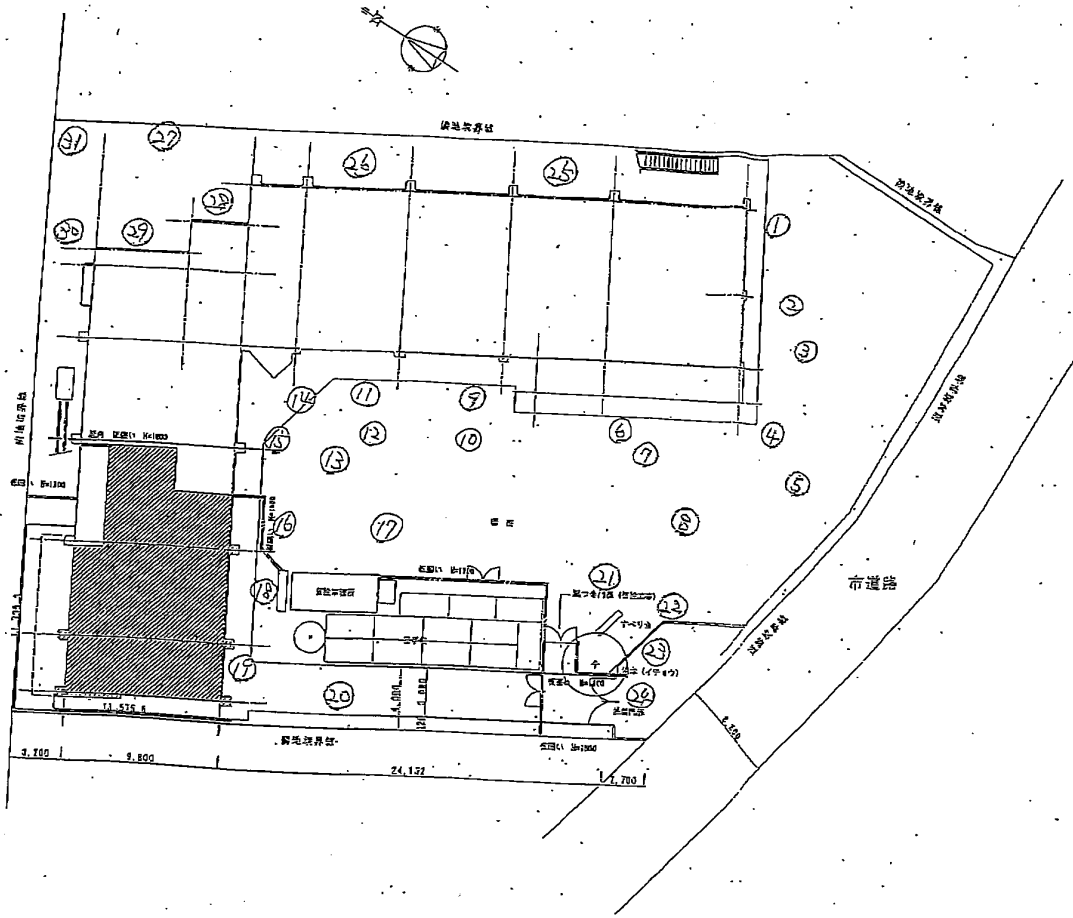

①側溝 0.06	⑪柵 0.06	㉑園庭 0.05
② 〃 0.07	⑫園庭 0.06	㉒植込 0.06
③ 〃 0.06	⑬ 〃 0.05	㉓園入口 0.06
④園庭 0.06	⑭側溝 0.05	㉔ 〃 0.06
⑤砂場 0.06	⑮ 〃 0.06	㉕側溝 0.07
⑥側溝 0.06	⑯園庭 0.06	㉖柵 0.09
⑦園庭 0.06	⑰ 〃 0.06	㉗ 〃 0.08
⑧ 〃 (砂) 0.05	⑱側溝 0.06	㉘その他 0.07
⑨側溝 0.06	⑲植込 0.06	㉙柵 0.08
⑩園庭 0.05	⑳ 〃 0.07	㉚ 〃 0.09
		㉛園入口 0.08

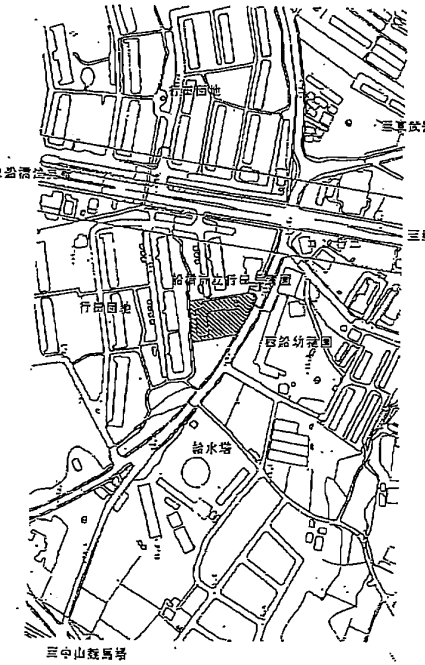

案内図

縮尺 1:200	設計監理		工事名称	船橋市立行田保育園	図面 No. A-07
年・月・日 H28.5.6.	検図	監督	図面名称	配置図	

28