


- ①側溝0.06    ⑱ 研 0.06    ⑳ 園庭 0.05
- ② " 0.06    ㉑ 園庭 0.05    ㉒ 植込 0.05
- ③ " 0.04    ㉓ " 0.04    ㉔ 園入 0.04
- ④ 園庭 0.04    ㉕ 側溝 0.05    ㉖ " 0.04
- ⑤ 砂場 0.05    ㉗ " 0.05    ㉘ 側溝 0.08
- ⑥ 側溝 0.04    ㉙ 園庭 0.05    ㉚ 研 0.07
- ⑦ 園庭 0.06    ㉛ " 0.05    ㉜ " 0.07
- ⑧ " (植) 0.04    ㉝ 側溝 0.05    ㉞ 池 0.06
- ⑨ 側溝 0.05    ㉟ 植込 0.05    ㊱ 研 0.06
- ⑩ 園庭 0.04    ㊲ " 0.05    ㊳ " 0.07
- ⑪ " 0.06    ㊴ 園入 0.06

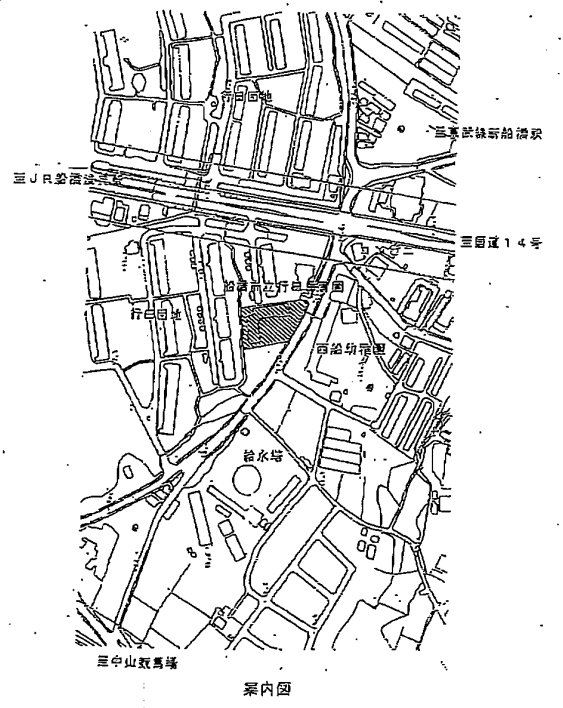

町 区	月 日	縮尺 1:200	図案名 給園市立行白田保育園	図番 4
年 月 日	設計 監修	設計者 松園	監修者 松園	A-07